


暖通	给排水	电气	自控		
暖通	给排水	电气	自控		

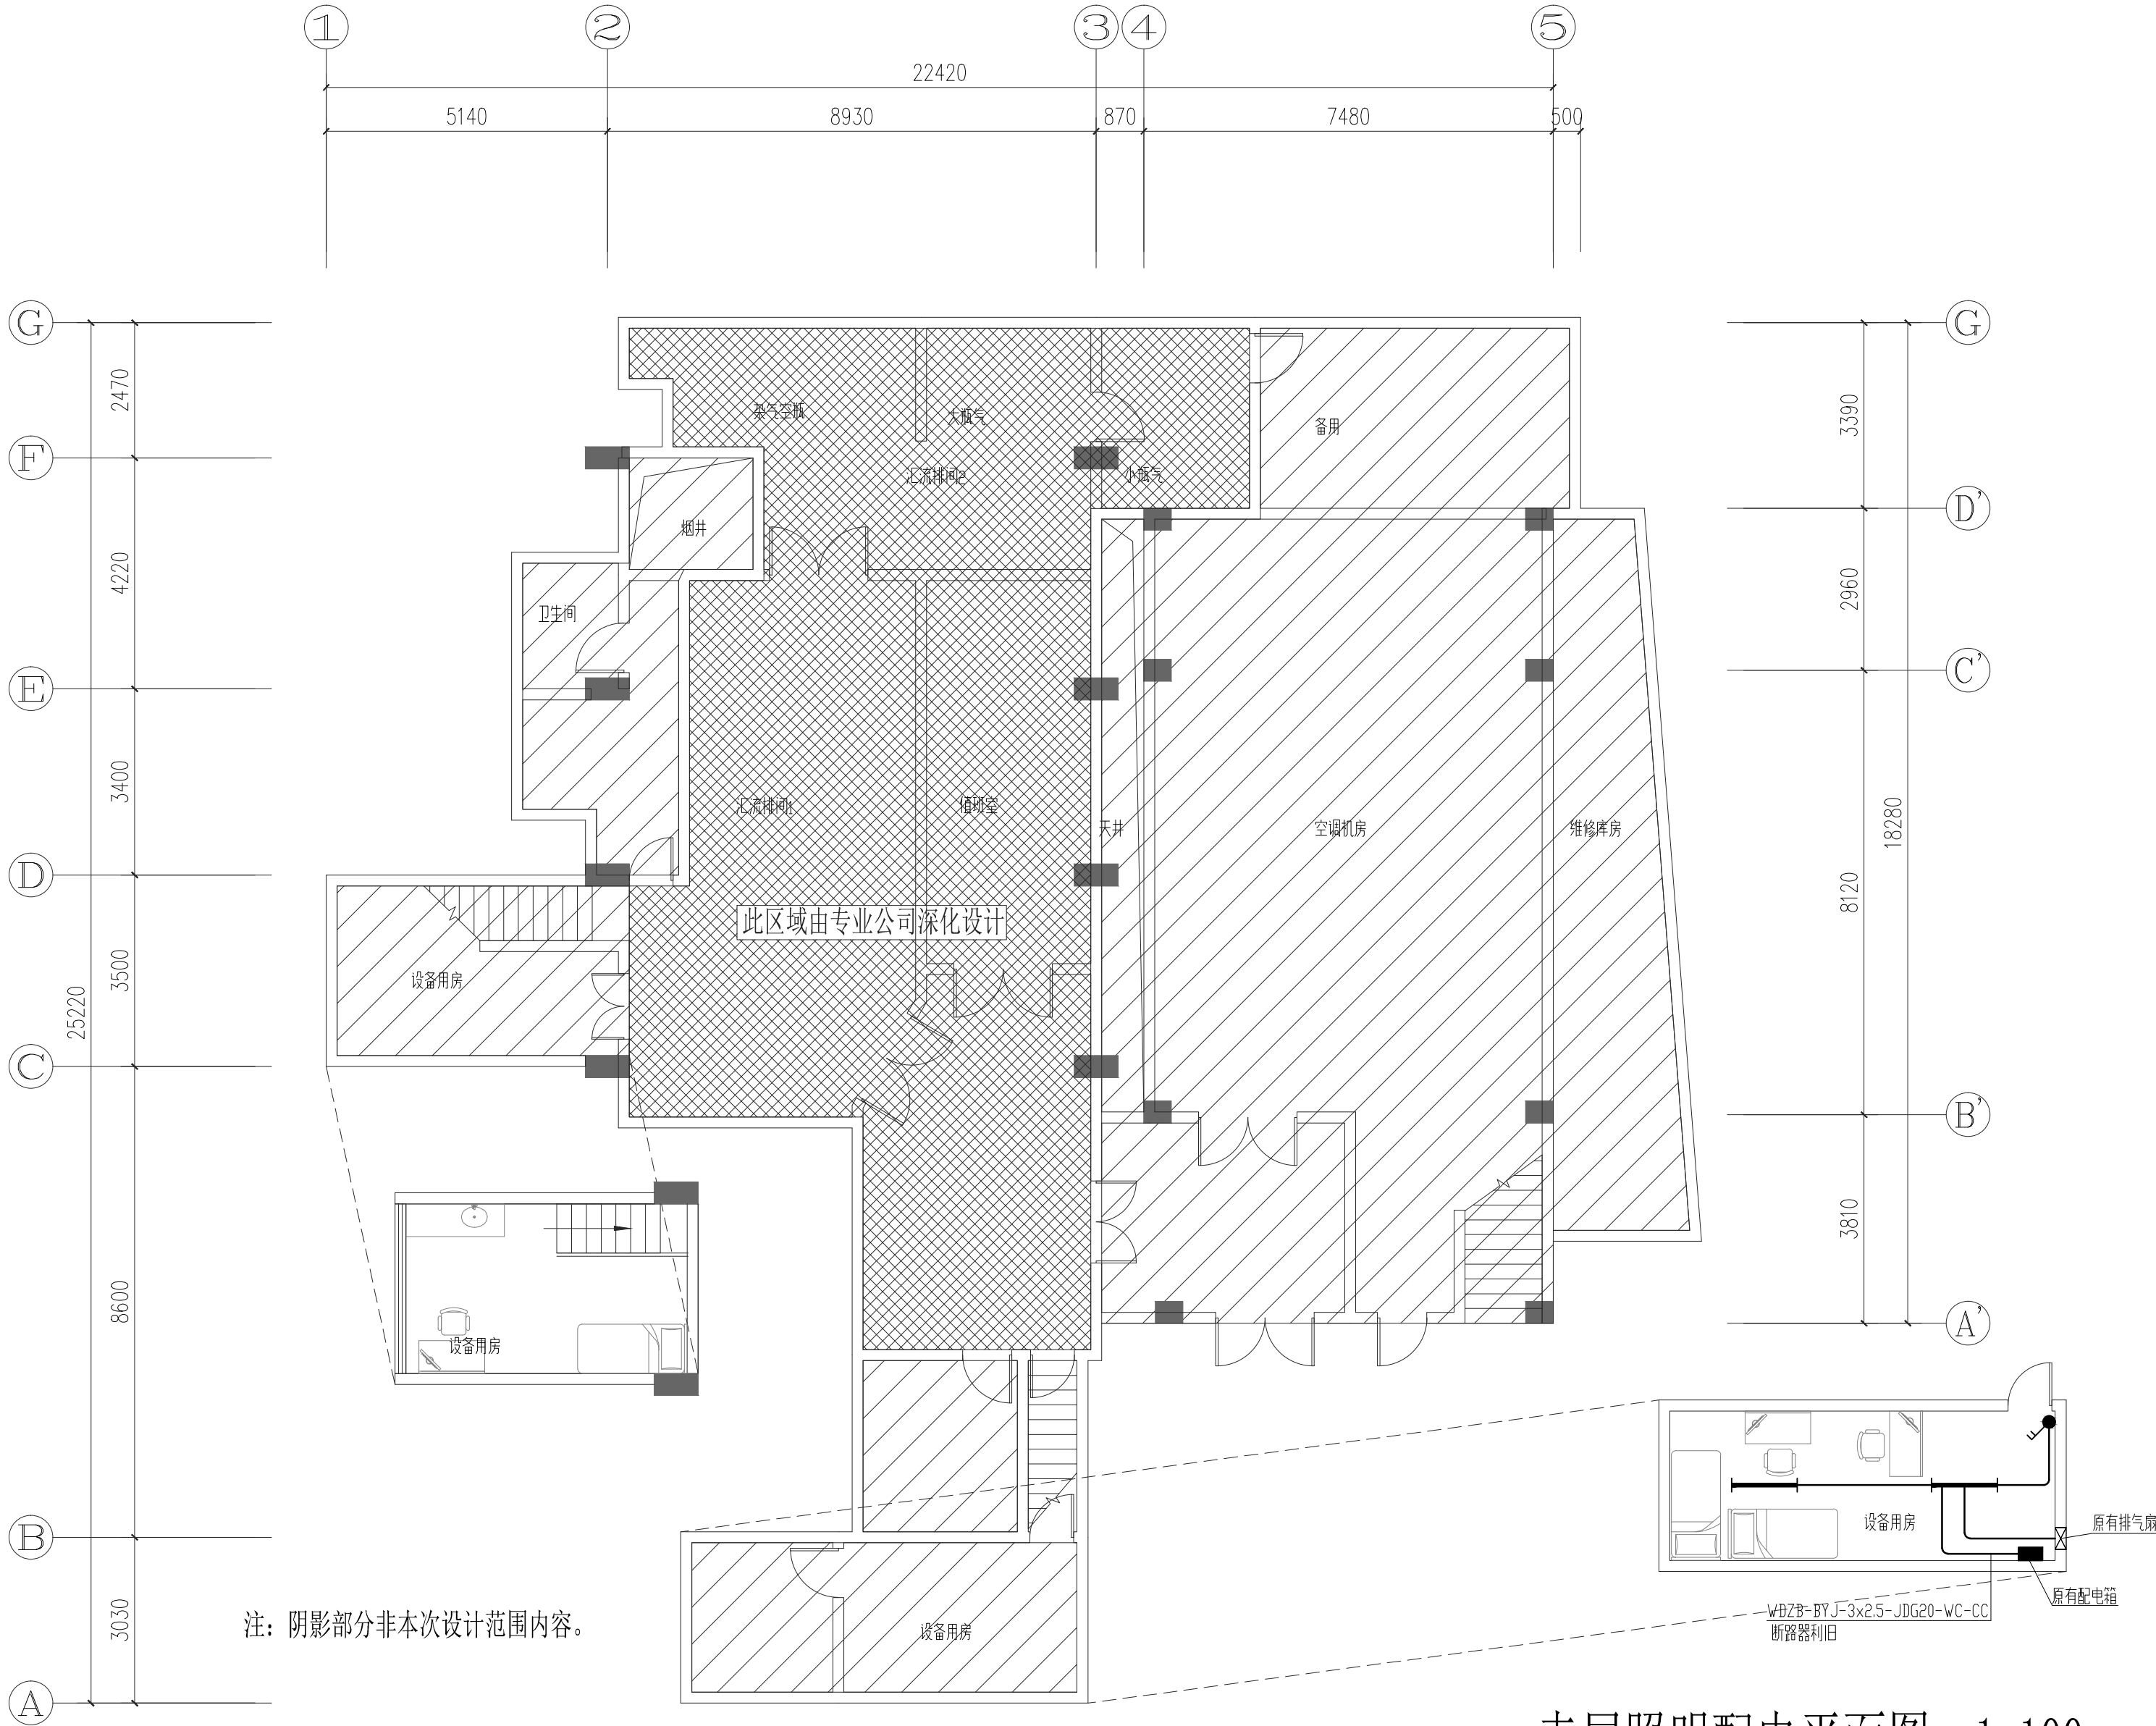

夹层照明配电平面图 1:100

图例	名 称	备 注
	普通插座 10A250V单相二、三孔插座	距地 0.3m 暗装
	普通插座 10A250V单相二、三孔插座	距地 1.2m 暗装
	空调插座 16A250V单相二、三孔插座	距地 2.3m 暗装
	单管T8荧光灯支架 1x18W LED光源	吸顶安装
	二联单控开关 10A250V	距地 1.3m 暗装

注册师执业章		设计出图专用章		广东启源建筑工程设计院有限公司 建筑工程甲级设计证书号 A144019089			
	审 定	梁永青	梁永青	建 设	中山大学孙逸仙纪念医院	工程号	
	项目负责	潘静丽	潘静丽	单 位		专 业	电 气
	审 核	田俊莉	田俊莉	工 程		阶 段	施工图
	校 对	肖化云	肖化云	名 称		版 次	第 1 版
	专业负责	肖化云	肖化云	图 纸		日 期	2026. 01
	设 计	张小远	张小远	内 容	夹层照明配电平面图	图 号	DS-04