
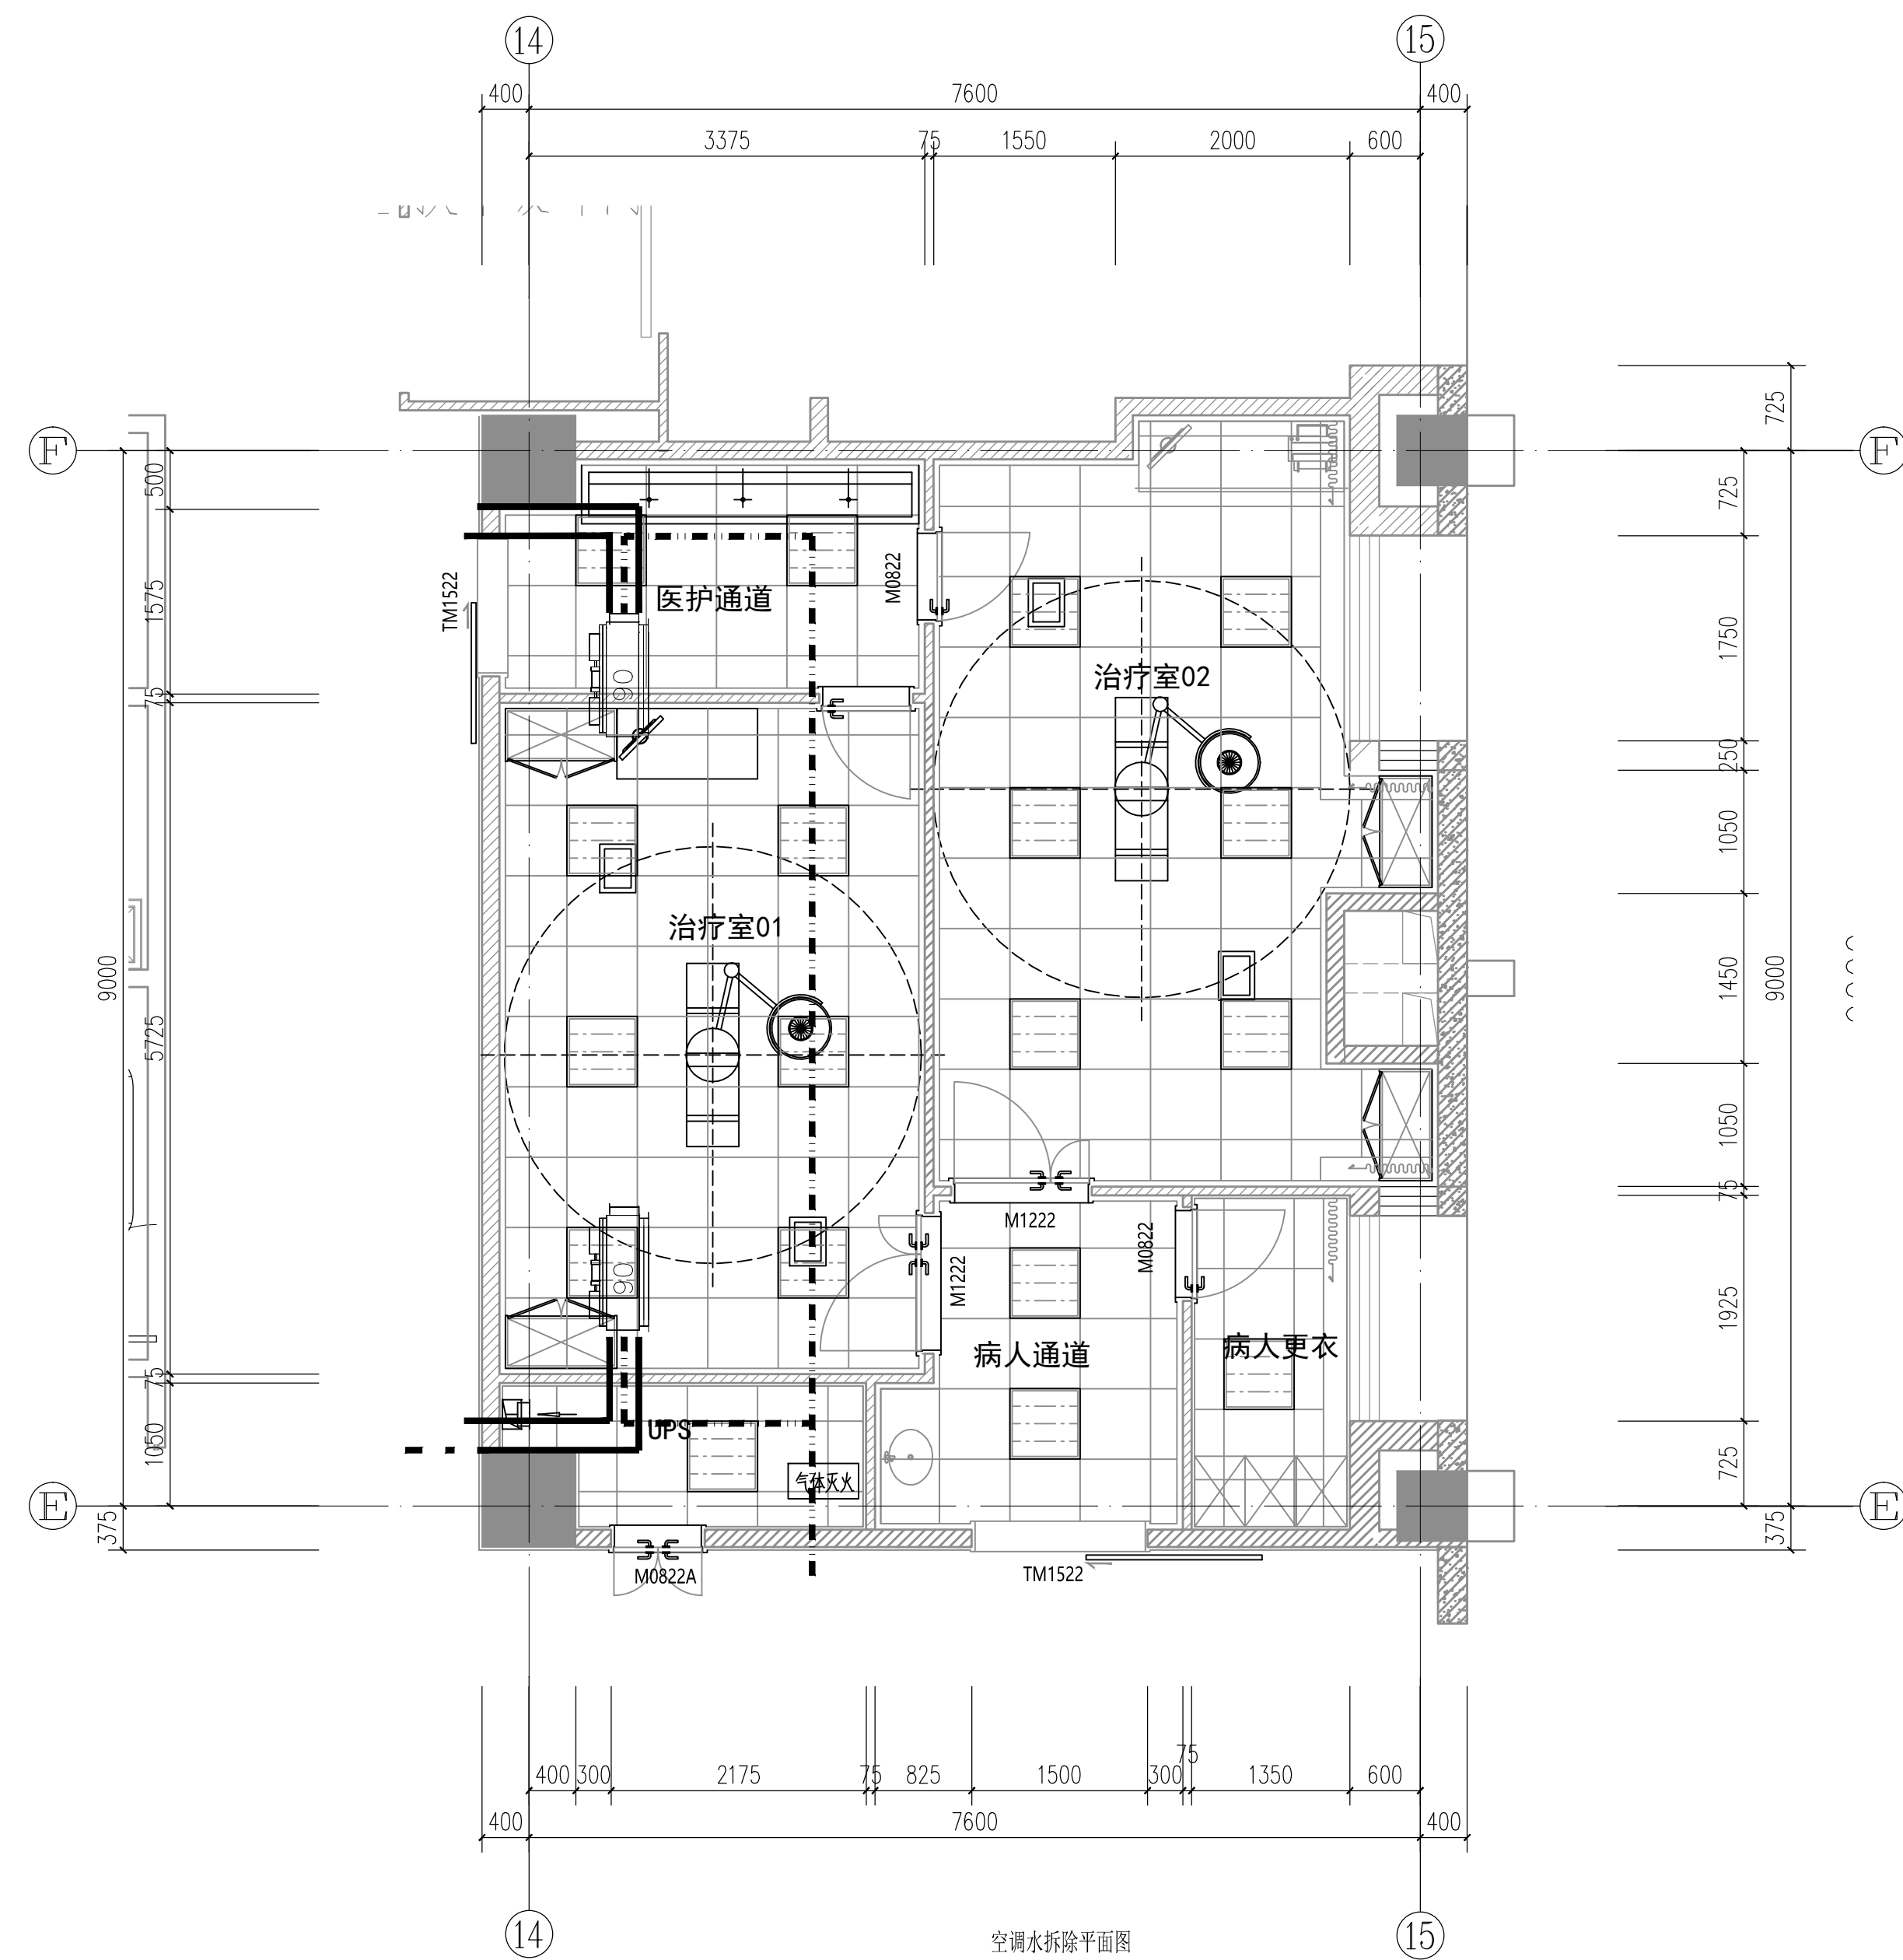



度	度			度	
模	模			模	
塔	塔			塔	
气	气			气	
电	电			电	
理	理			理	

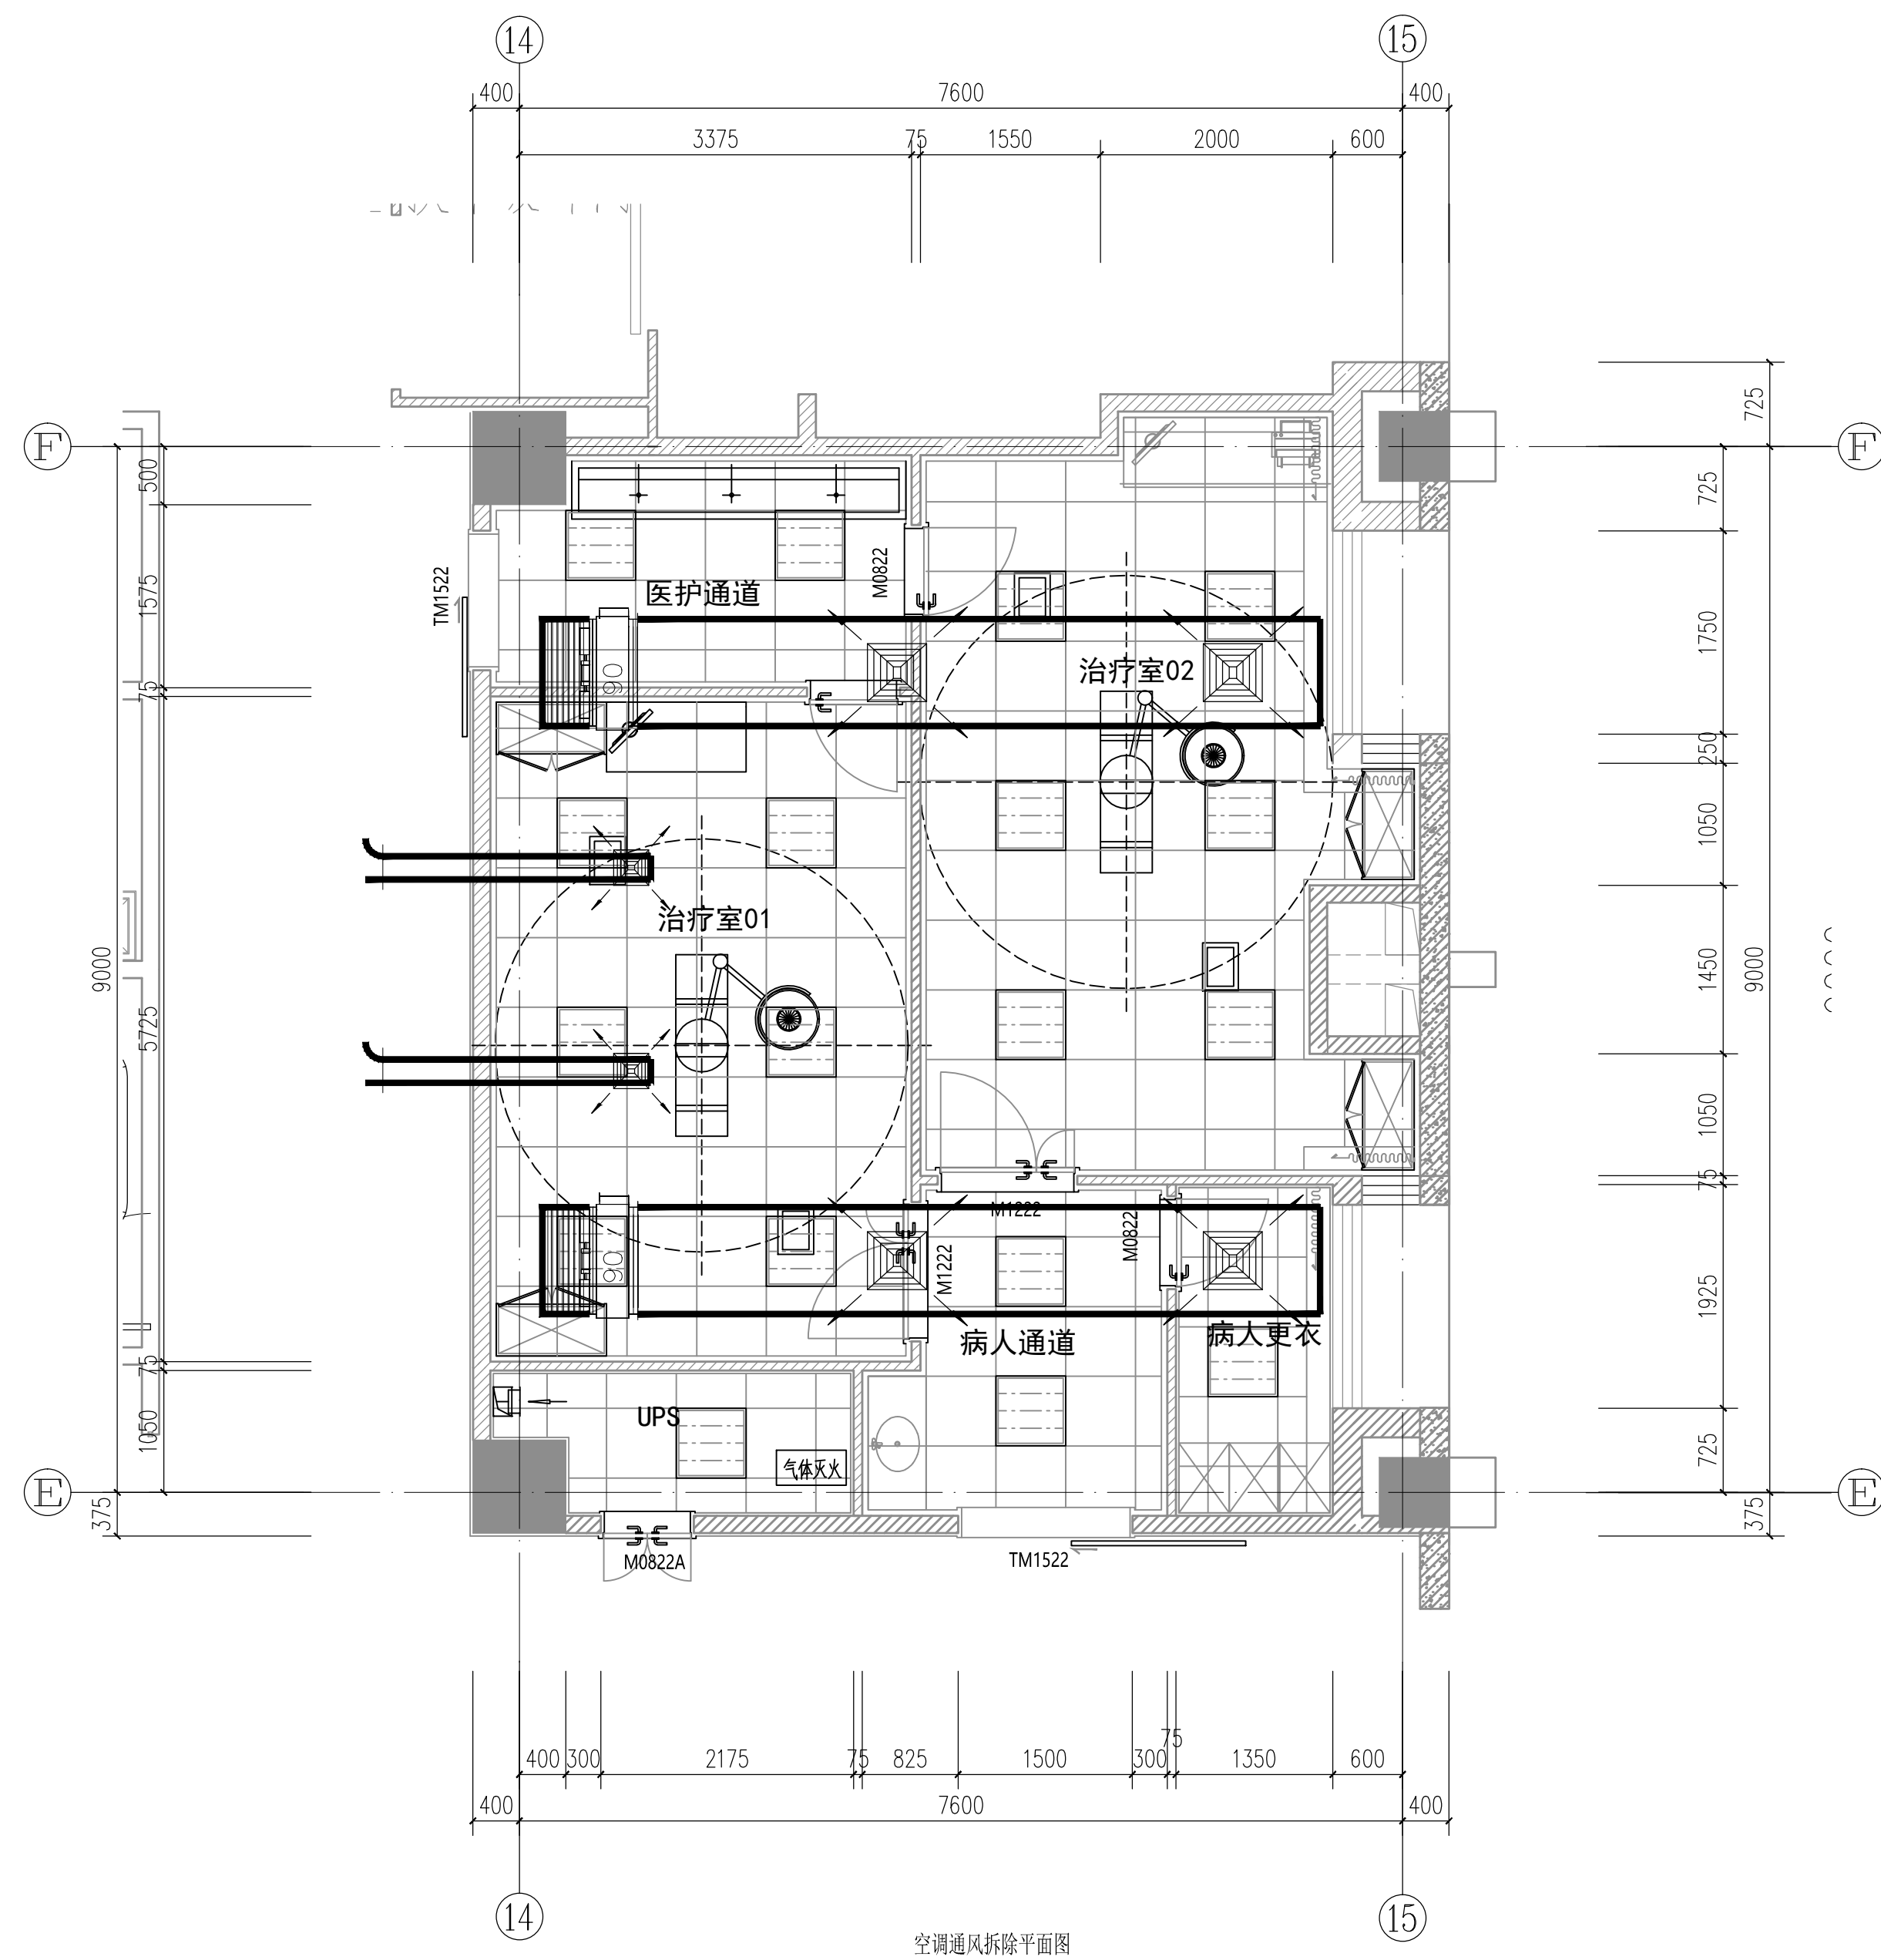

注册师执业章	设计出图专用章	<div><div></div><div>广东启源建筑工程设计院有限公司</div><div>建筑工程甲级设计证 证书号:A144019089</div></div>				
		审 定 梁永青 潘碧丽汤艳琼 项目负责 专业负责 陈 颖 审 核 陈 颖 校 对 罗锦雯 设 计 黄 栋	建 单 位 中山大学孙逸仙纪念医院 工 程 名 称 逸仙楼整形外科治疗室改造项目 图 内 容 空调通风及空调水拆除平面图	工程号 2025-W048 专 业 暖 通 阶 段 施 工 图 版 次 第 1 版 日 期 2025.12 图 号 NS-03		