


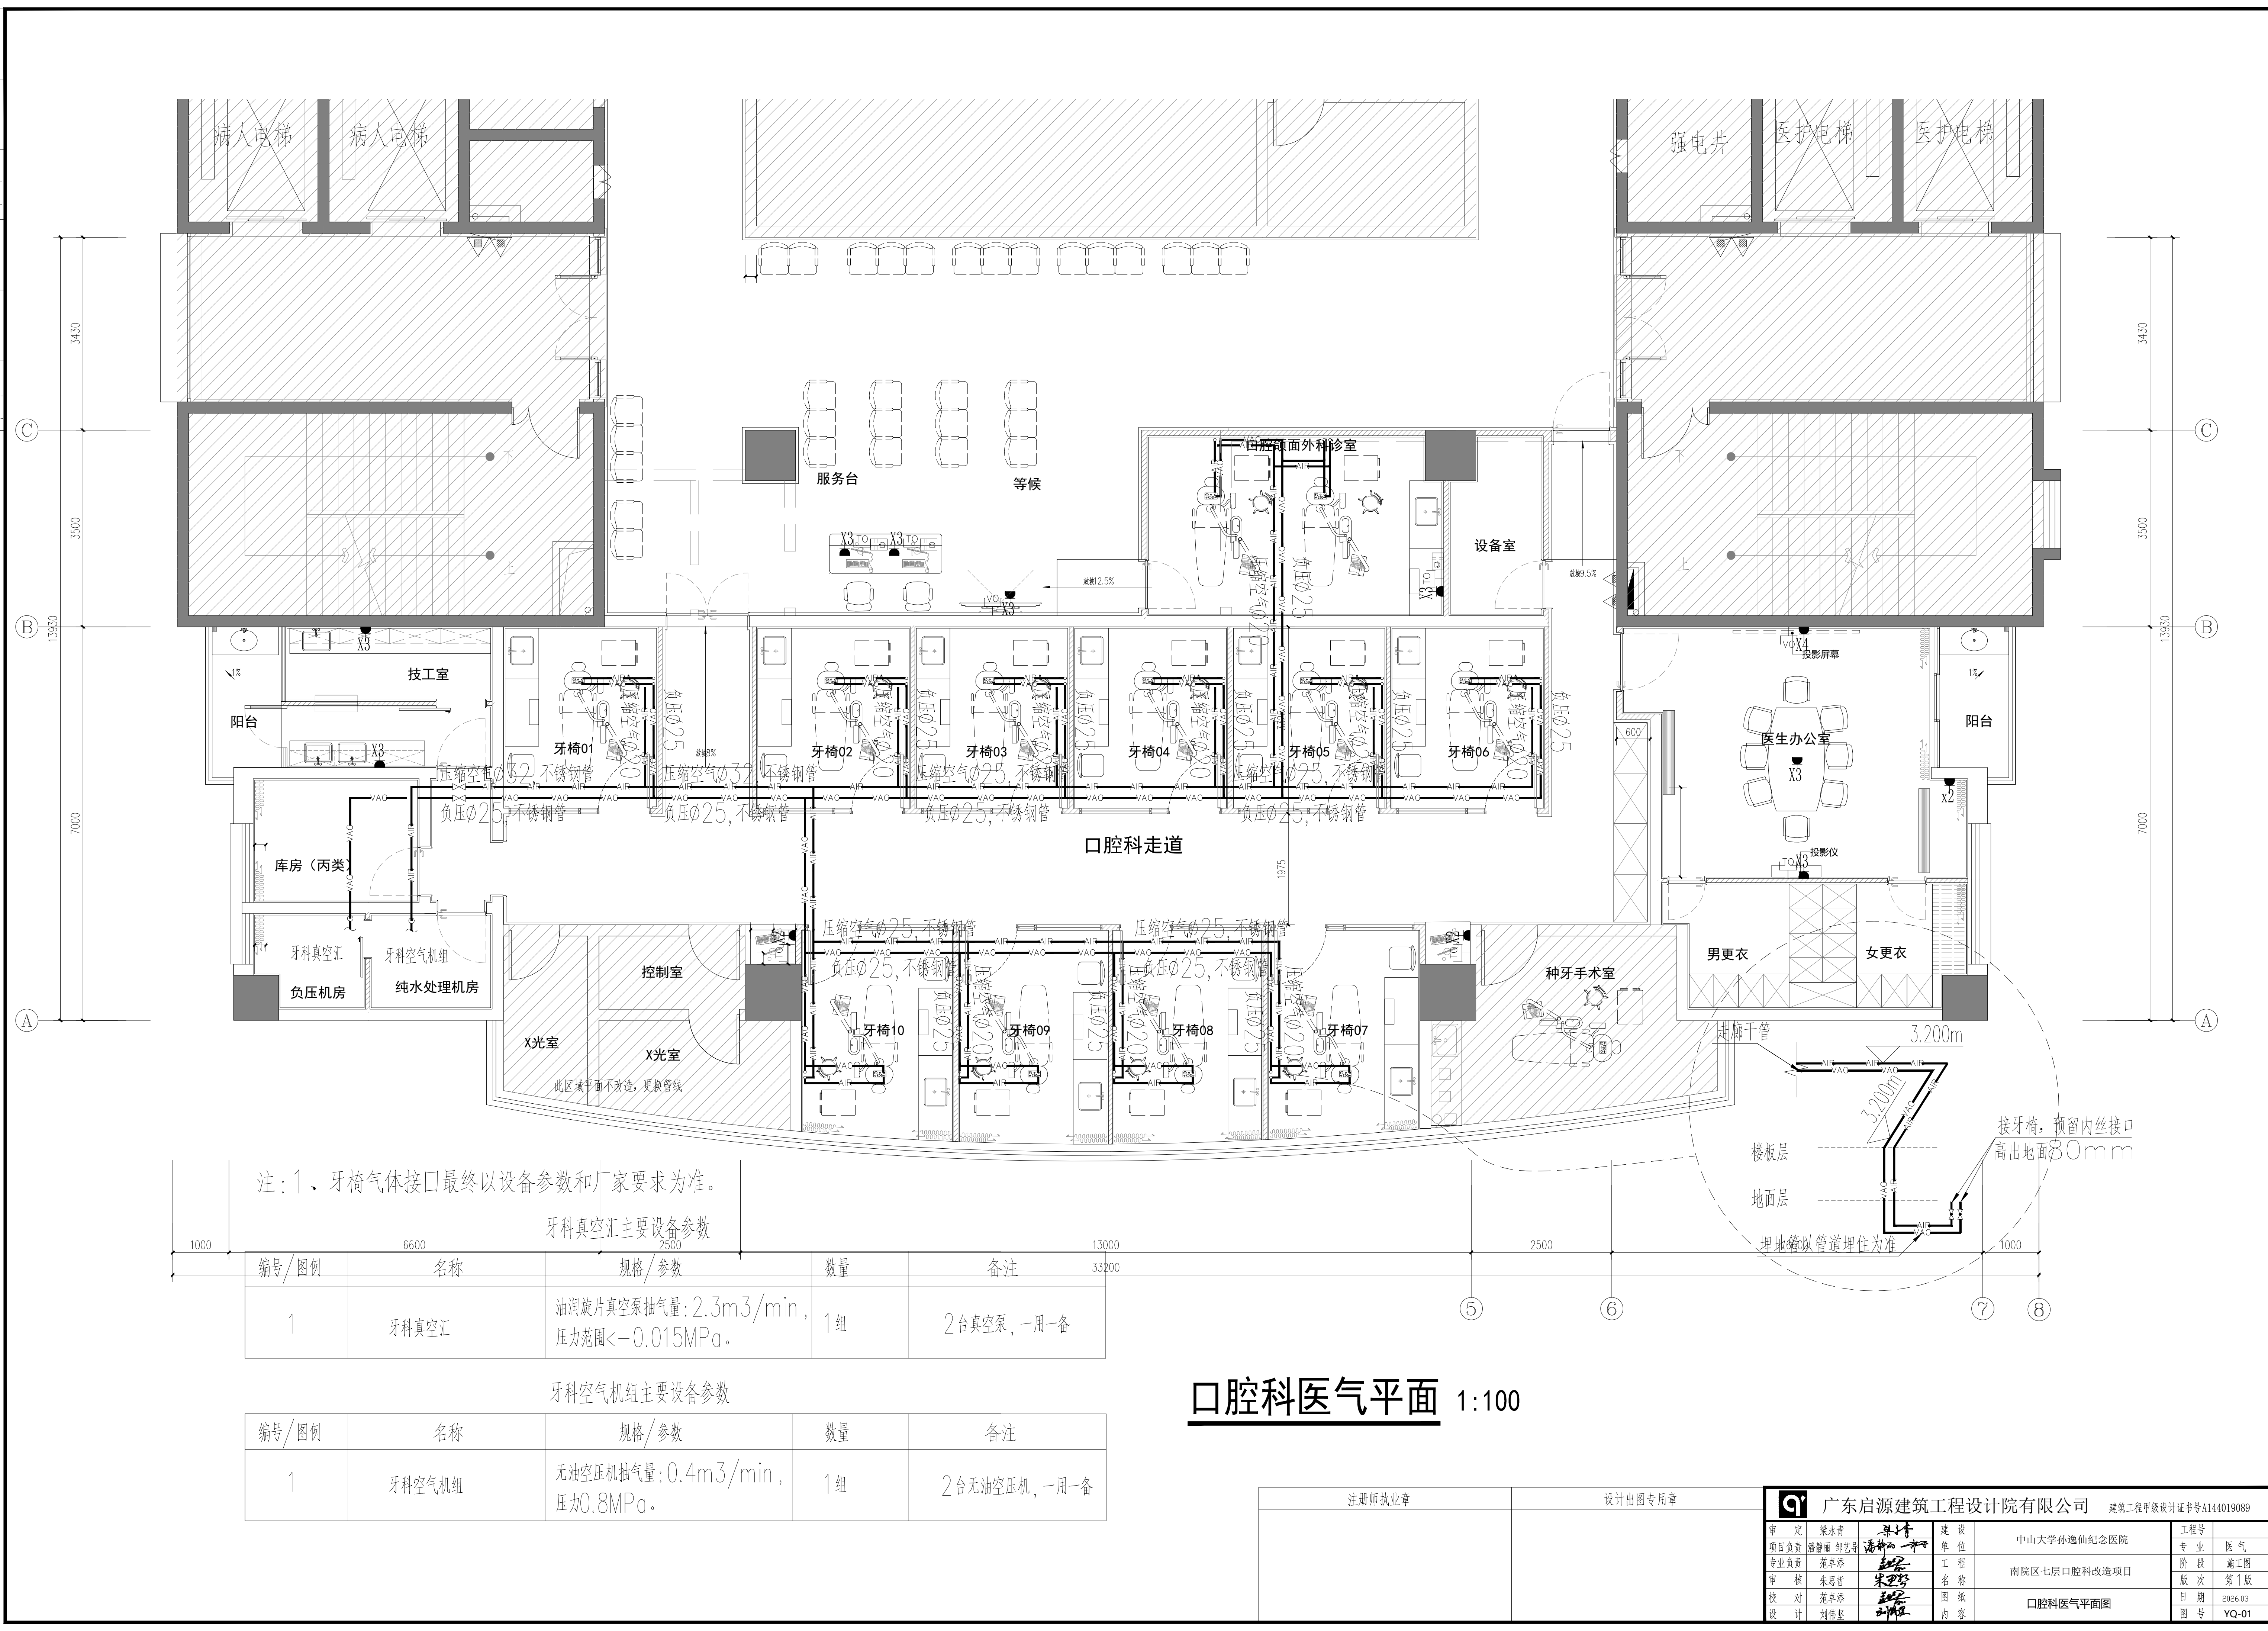

注：1、牙椅气体接口最终以设备参数和厂家要求为准。

牙科真空汇主要设备参数

编号/图例	名称	规格/参数	数量	备注
1	牙科真空汇	油润旋片真空泵抽气量：2.3m ³ /min， 压力范围<-0.015MPa。	1组	2台真空泵，一用一备

牙科空气机组主要设备参数

编号/图例	名称	规格/参数	数量	备注
1	牙科空气机组	无油空压机抽气量：0.4m ³ /min， 压力0.8MPa。	1组	2台无油空压机，一用一备

口腔科医气平面 1:100

注册师执业章

设计出图专用章

审定

梁永青

梁永青

项目负责

潘晓丽

潘晓丽

专业负责

范卓添

范卓添

审核

朱思哲

朱思哲

校对

范卓添

范卓添

设计

刘伟坚

刘伟坚

设计

梁永青

梁永青

工程

范卓添

范卓添

名称

朱思哲

朱思哲

内容

刘伟坚

刘伟坚

建设单位

中山大学孙逸仙纪念医院

南院区七层口腔科改造项目

工程号

专业

阶段

版次

日期

图号

第1版

2026.03

YQ-01

广东启源建筑工程设计有限公司

建筑工程甲级设计证书号A144019089