


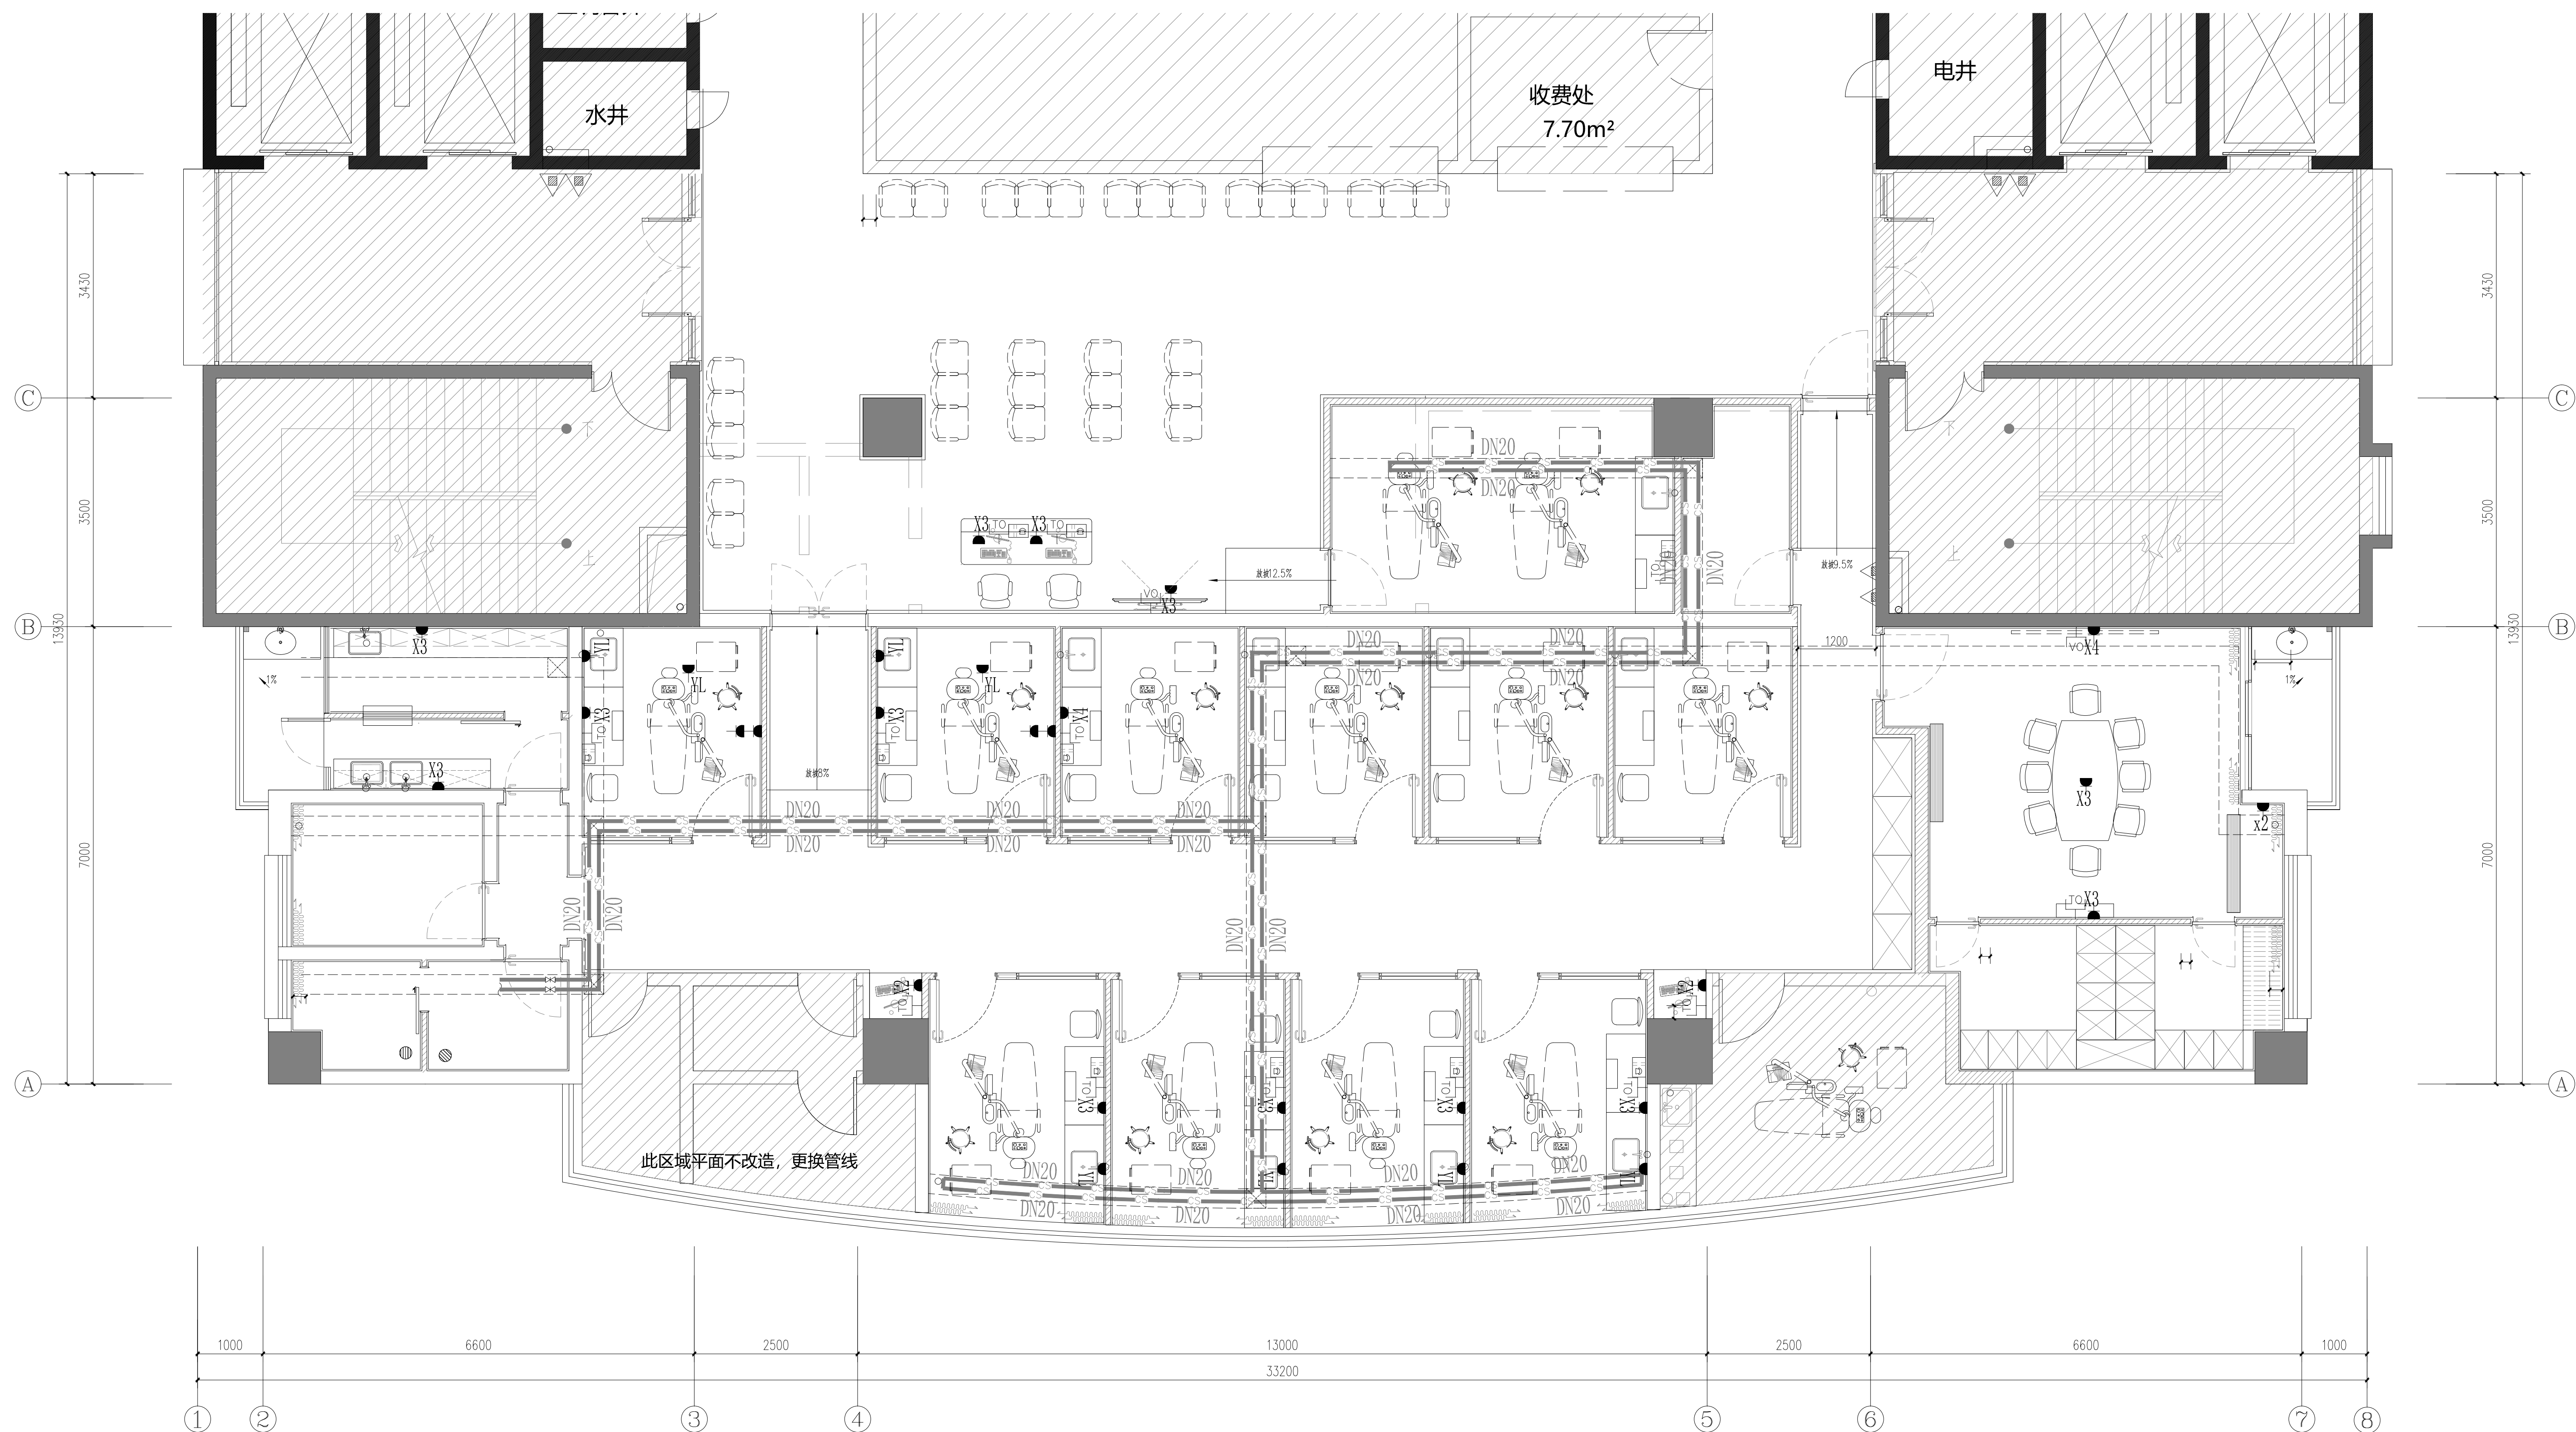

口腔科 纯水拆除平面图

说明：
现场拆除图资料是甲方提供，由于拆除图资料不齐全，当现场拆除工程量以图纸拆除图工程量不一致时，就以现场实际拆除工程量为准。

注册师执业章	设计出图专用章	 广东启源建筑工程设计院有限公司 建筑工程甲级设计证书号A144A04891				
		审 定 梁永青 项目负责 潘建强 等 5 人 专业负责 范卓添 审 核 朱思哲 校 对 范卓添 设 计 刘伟坚	建 设 单位 中山大学孙逸仙纪念医院 工 程 名称 南院区七层口腔科改造项目 图 纸 内容 口腔科 纯水拆除平面图	工程号 2025-W048 专 业 给排水 阶 段 施工图 版 次 第 1 版 日 期 2026.04 图 号 SS-08		