


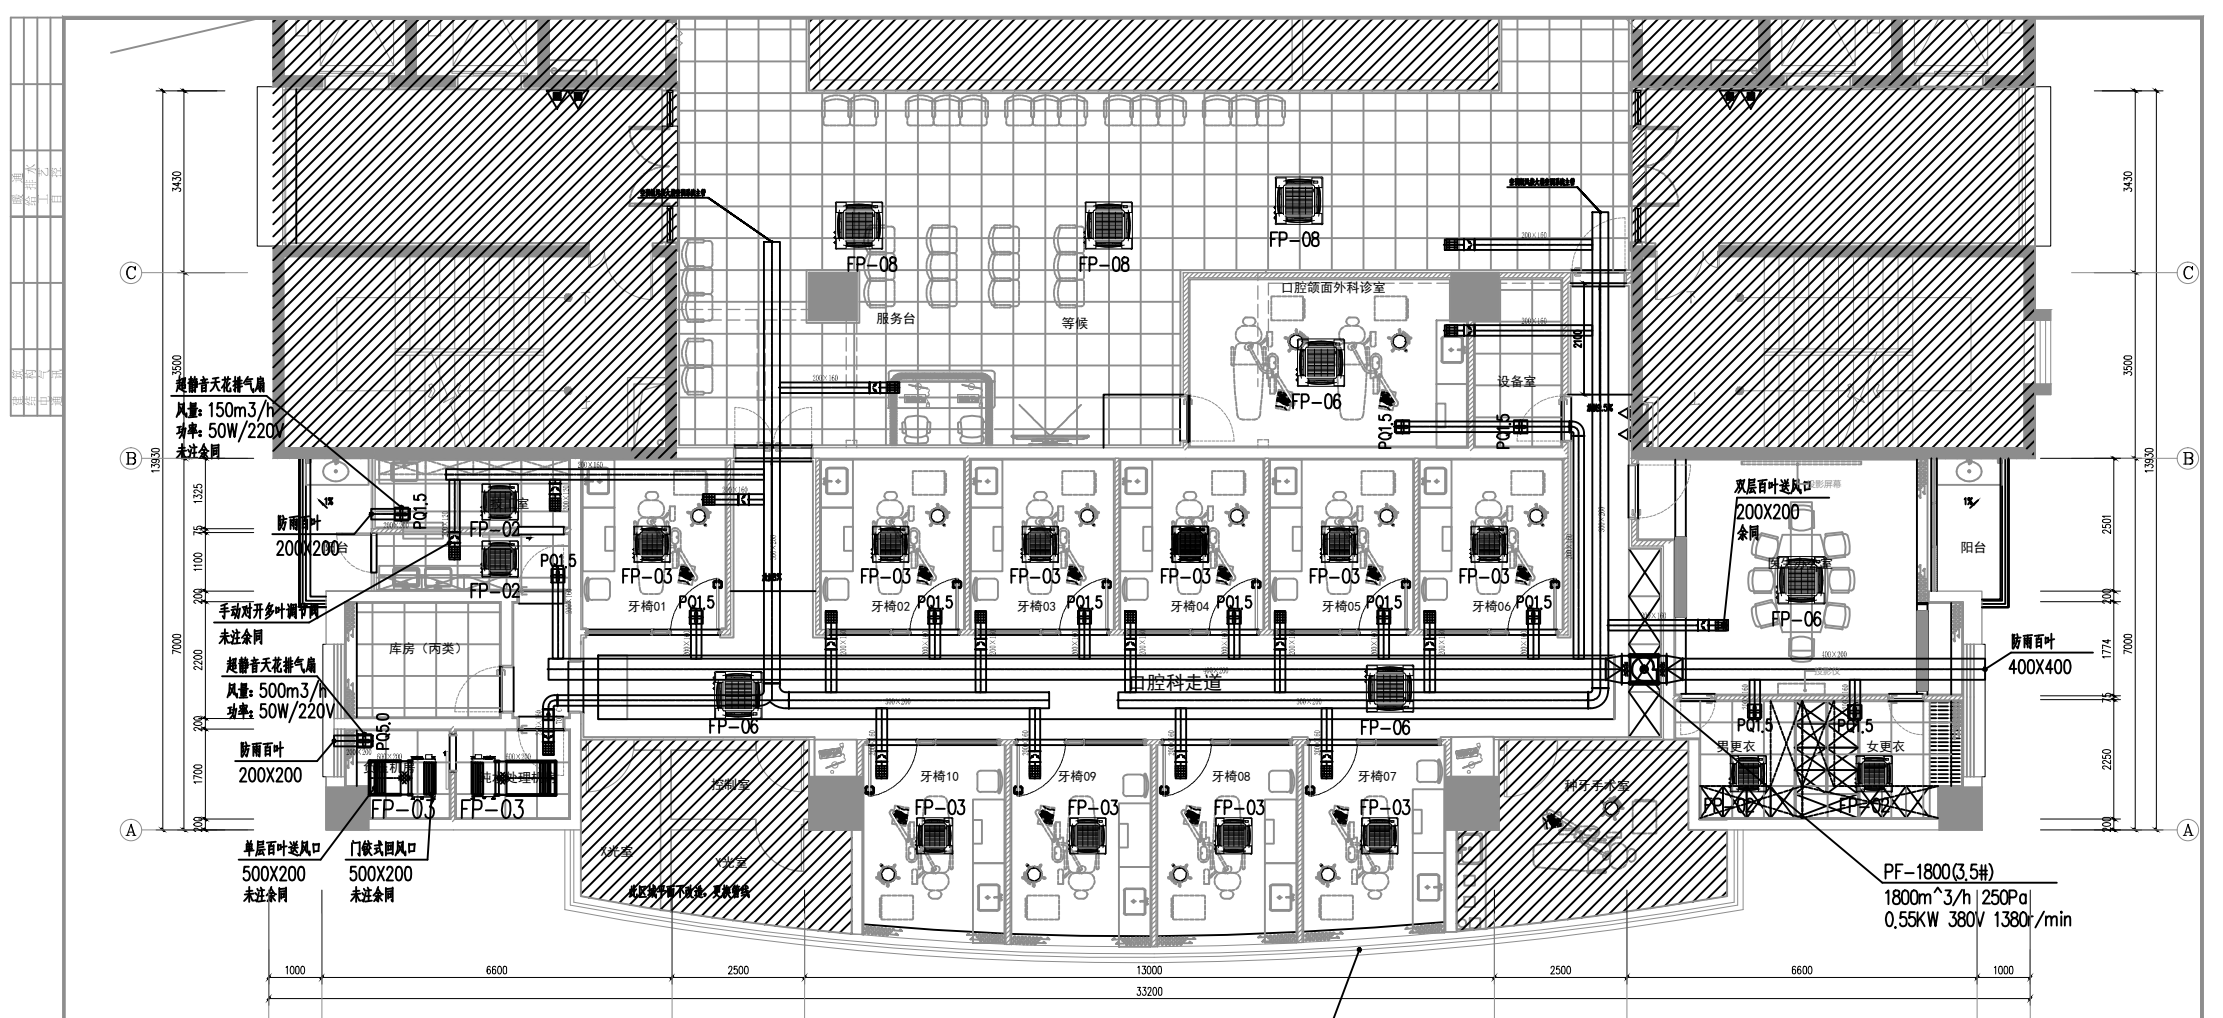

1.8米以上开窗有效面积大于2平方
靠外墙房间墙高1.8m,与走廊相通
走廊满足自然排烟要求

序号	名称(参考型号)	参数及性能规格	系统编号	安装位置	使用情况	单位	数量	备注
一、	医用风机盘管	电源: 220V/50Hz; 设备承压≥0.0MPa; 机组类型: 两管制/冷热两用型; 高效超低噪音机型; 医用风机盘管是指按《综合医院建筑设计规范》, 风机盘管需带中效过滤器或相当于中效的过滤器, 达到“初阻力小于50Pa, 微生物一次通过率≤10%, 和颗粒的一次计量通过率≤9%的过滤设备”; 匹配要求: 制冷送风/干球温度: 27/18.5℃;制冷/出水温度: 7/12℃;制热送风/干球温度: 21℃;制热/出水温度: 50/45℃;无级调节温度和风量, 室内温度波动不超过±0.5℃; 配件要求: 电动机为超静音直流无刷电机, 风管内串回风管,回风口配中效过滤器;所有外露零部件采用金属材料;表冷器三排;加长型水盘, 接口距边≥200mm, 确保Y型过滤器和阀门在水盘内;需同时配备线控液晶控制面板, 可分区/区域控制; 配合要求: 复核现场安装条件, 带监控接口并开放协议, 可接入BA监控系统; 其他: 压力为机外静压; Q为制冷量; 除特别标注外, 参数均为中档下数值; 噪声值为声压级指标; “S”表示标准静压型12Pa,省略则为S型; “H”表示高静压型30Pa; 要求考虑过滤器后的机外余压为30Pa, 且风量和余压可自行降低运行;						空调末端需为同一厂家产品;
1.1	FP-02	功率: 84W/1N;高档噪声值≤42dB; 机外静压30Pa; 冷量: 1.9kW; 风量: 540m3/h;				台	详图	
1.2	FP-03	功率: 104W/1N;高档噪声值≤42dB; 机外静压30Pa; 冷量: 2.8kW; 风量: 600m3/h;				台	详图	
1.3	FP-06	功率: 174W/1N;高档噪声值≤42dB; 机外静压30Pa; 冷量: 5.6kW; 风量: 900m3/h;				台	详图	
1.4	FP-08	功率: 201W/1N;高档噪声值≤43dB; 机外静压30Pa; 冷量: 8.0kW; 风量: 1260m3/h;				台	详图	
二、	风系统附件	风口: 采用ABS防结露风口, 需满足装修颜色的要求; 过滤器: 需满足国图所示过滤等级要求; 消声器: 采用微阻力阻抗复合型消声器, 平面未注明长度的按1.3m;						

注册执业章

设计专用章

广东启源建筑工程设计有限公司

建筑工程甲级设计证书A144019089

项目负责人	陈永青	设计人	陈永青	审核人	陈永青	监理单位	中山大学孙逸仙纪念医院	专业	暖通	日期	2023-10-18
