
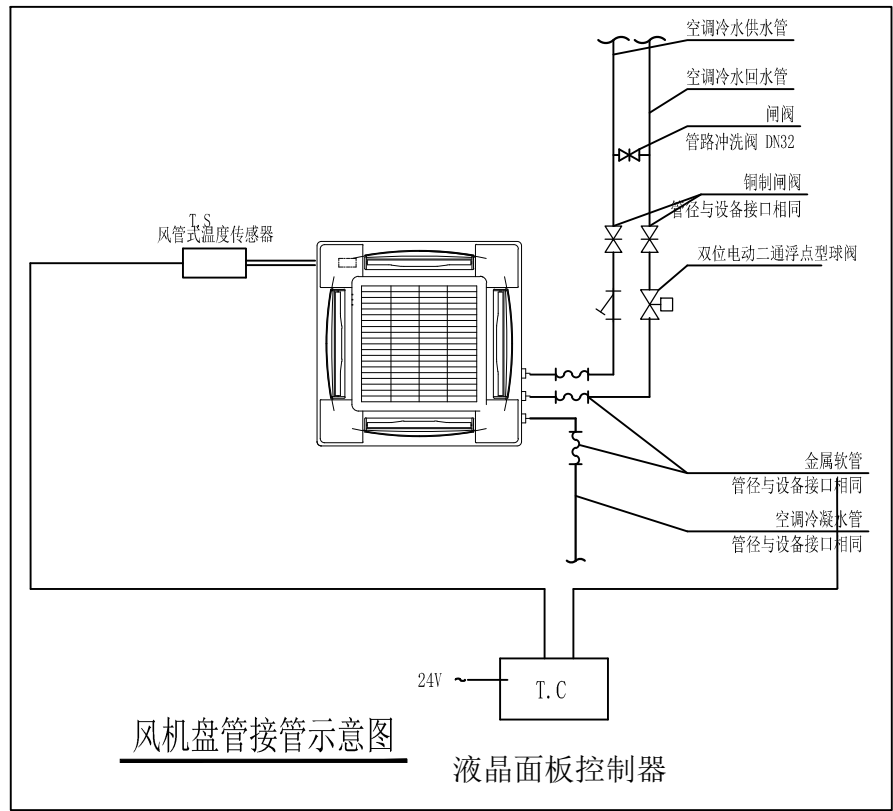


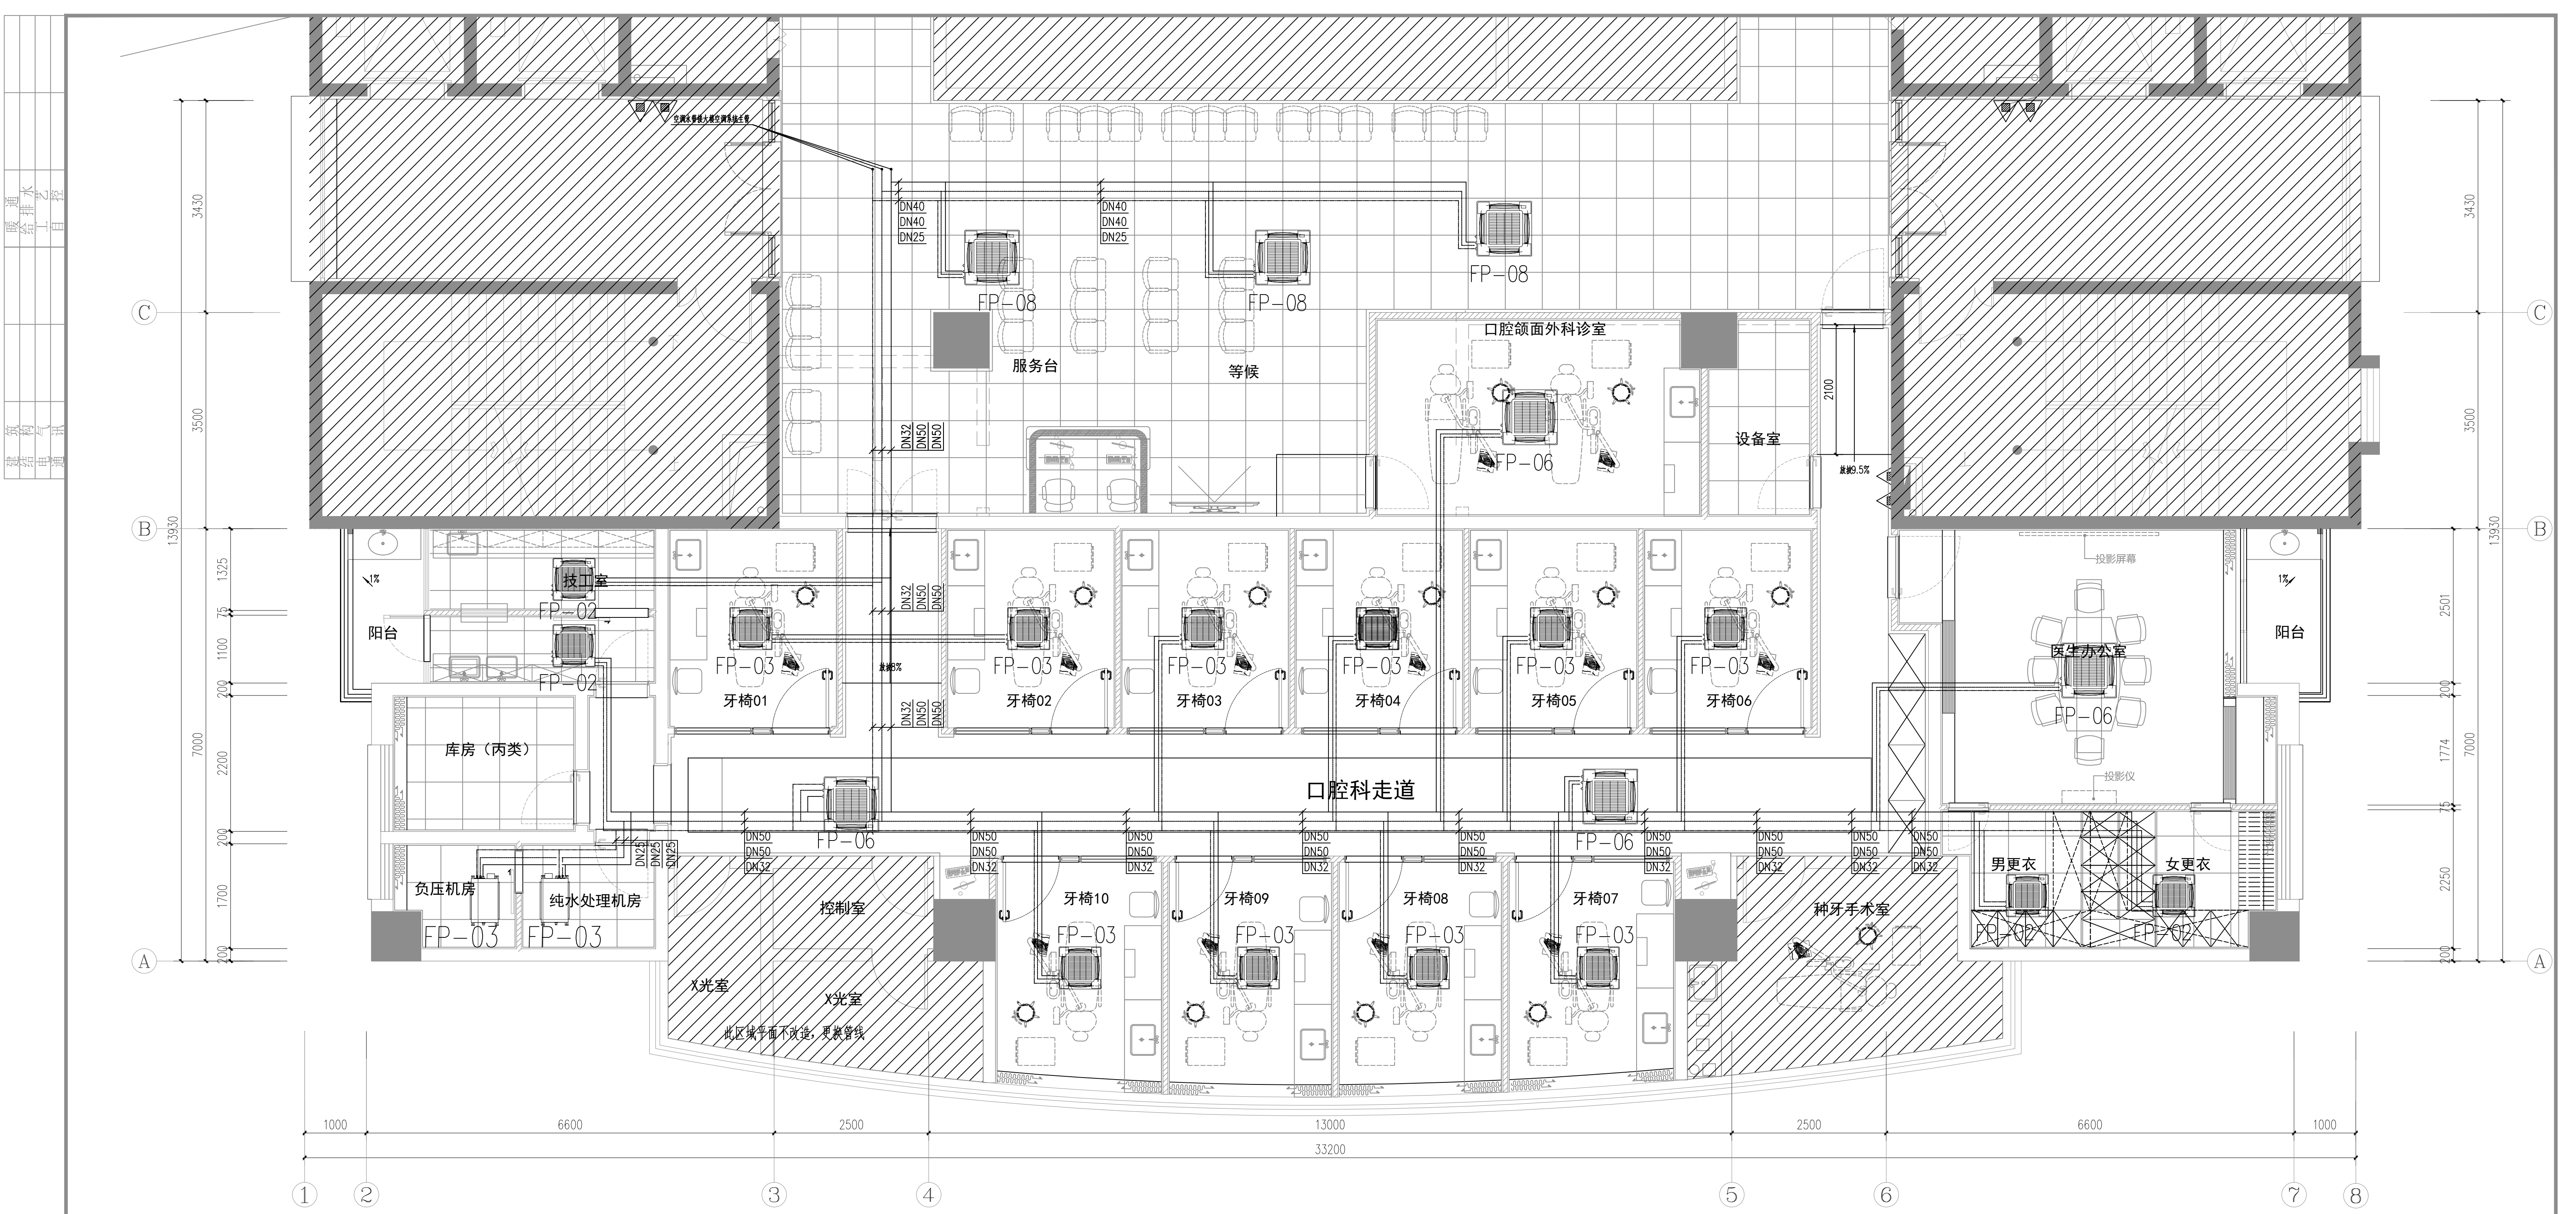

注册师执业章		设计出图专用章		广东启源建筑工程设计院有限公司 建筑工程甲级设计证书号A144019089			
审 定	梁永青	设计	建 设	中山大学孙逸仙纪念医院	工程号	2025-W048	
项目负责	潘静丽 潘艳波	潘静丽	工 程	南院区七层口腔科改造项目	阶 段	施工图	
专业负责	陈 颖	陈 颖	图 纸		版 次	第 1 版	
审 核	陈 颖	陈 颖	内 容	空调水管平面图	日 期	2025.04	
校 对	罗维雯	罗维雯			图 号	NS-03	
设 计	黄 基	黄 基					