


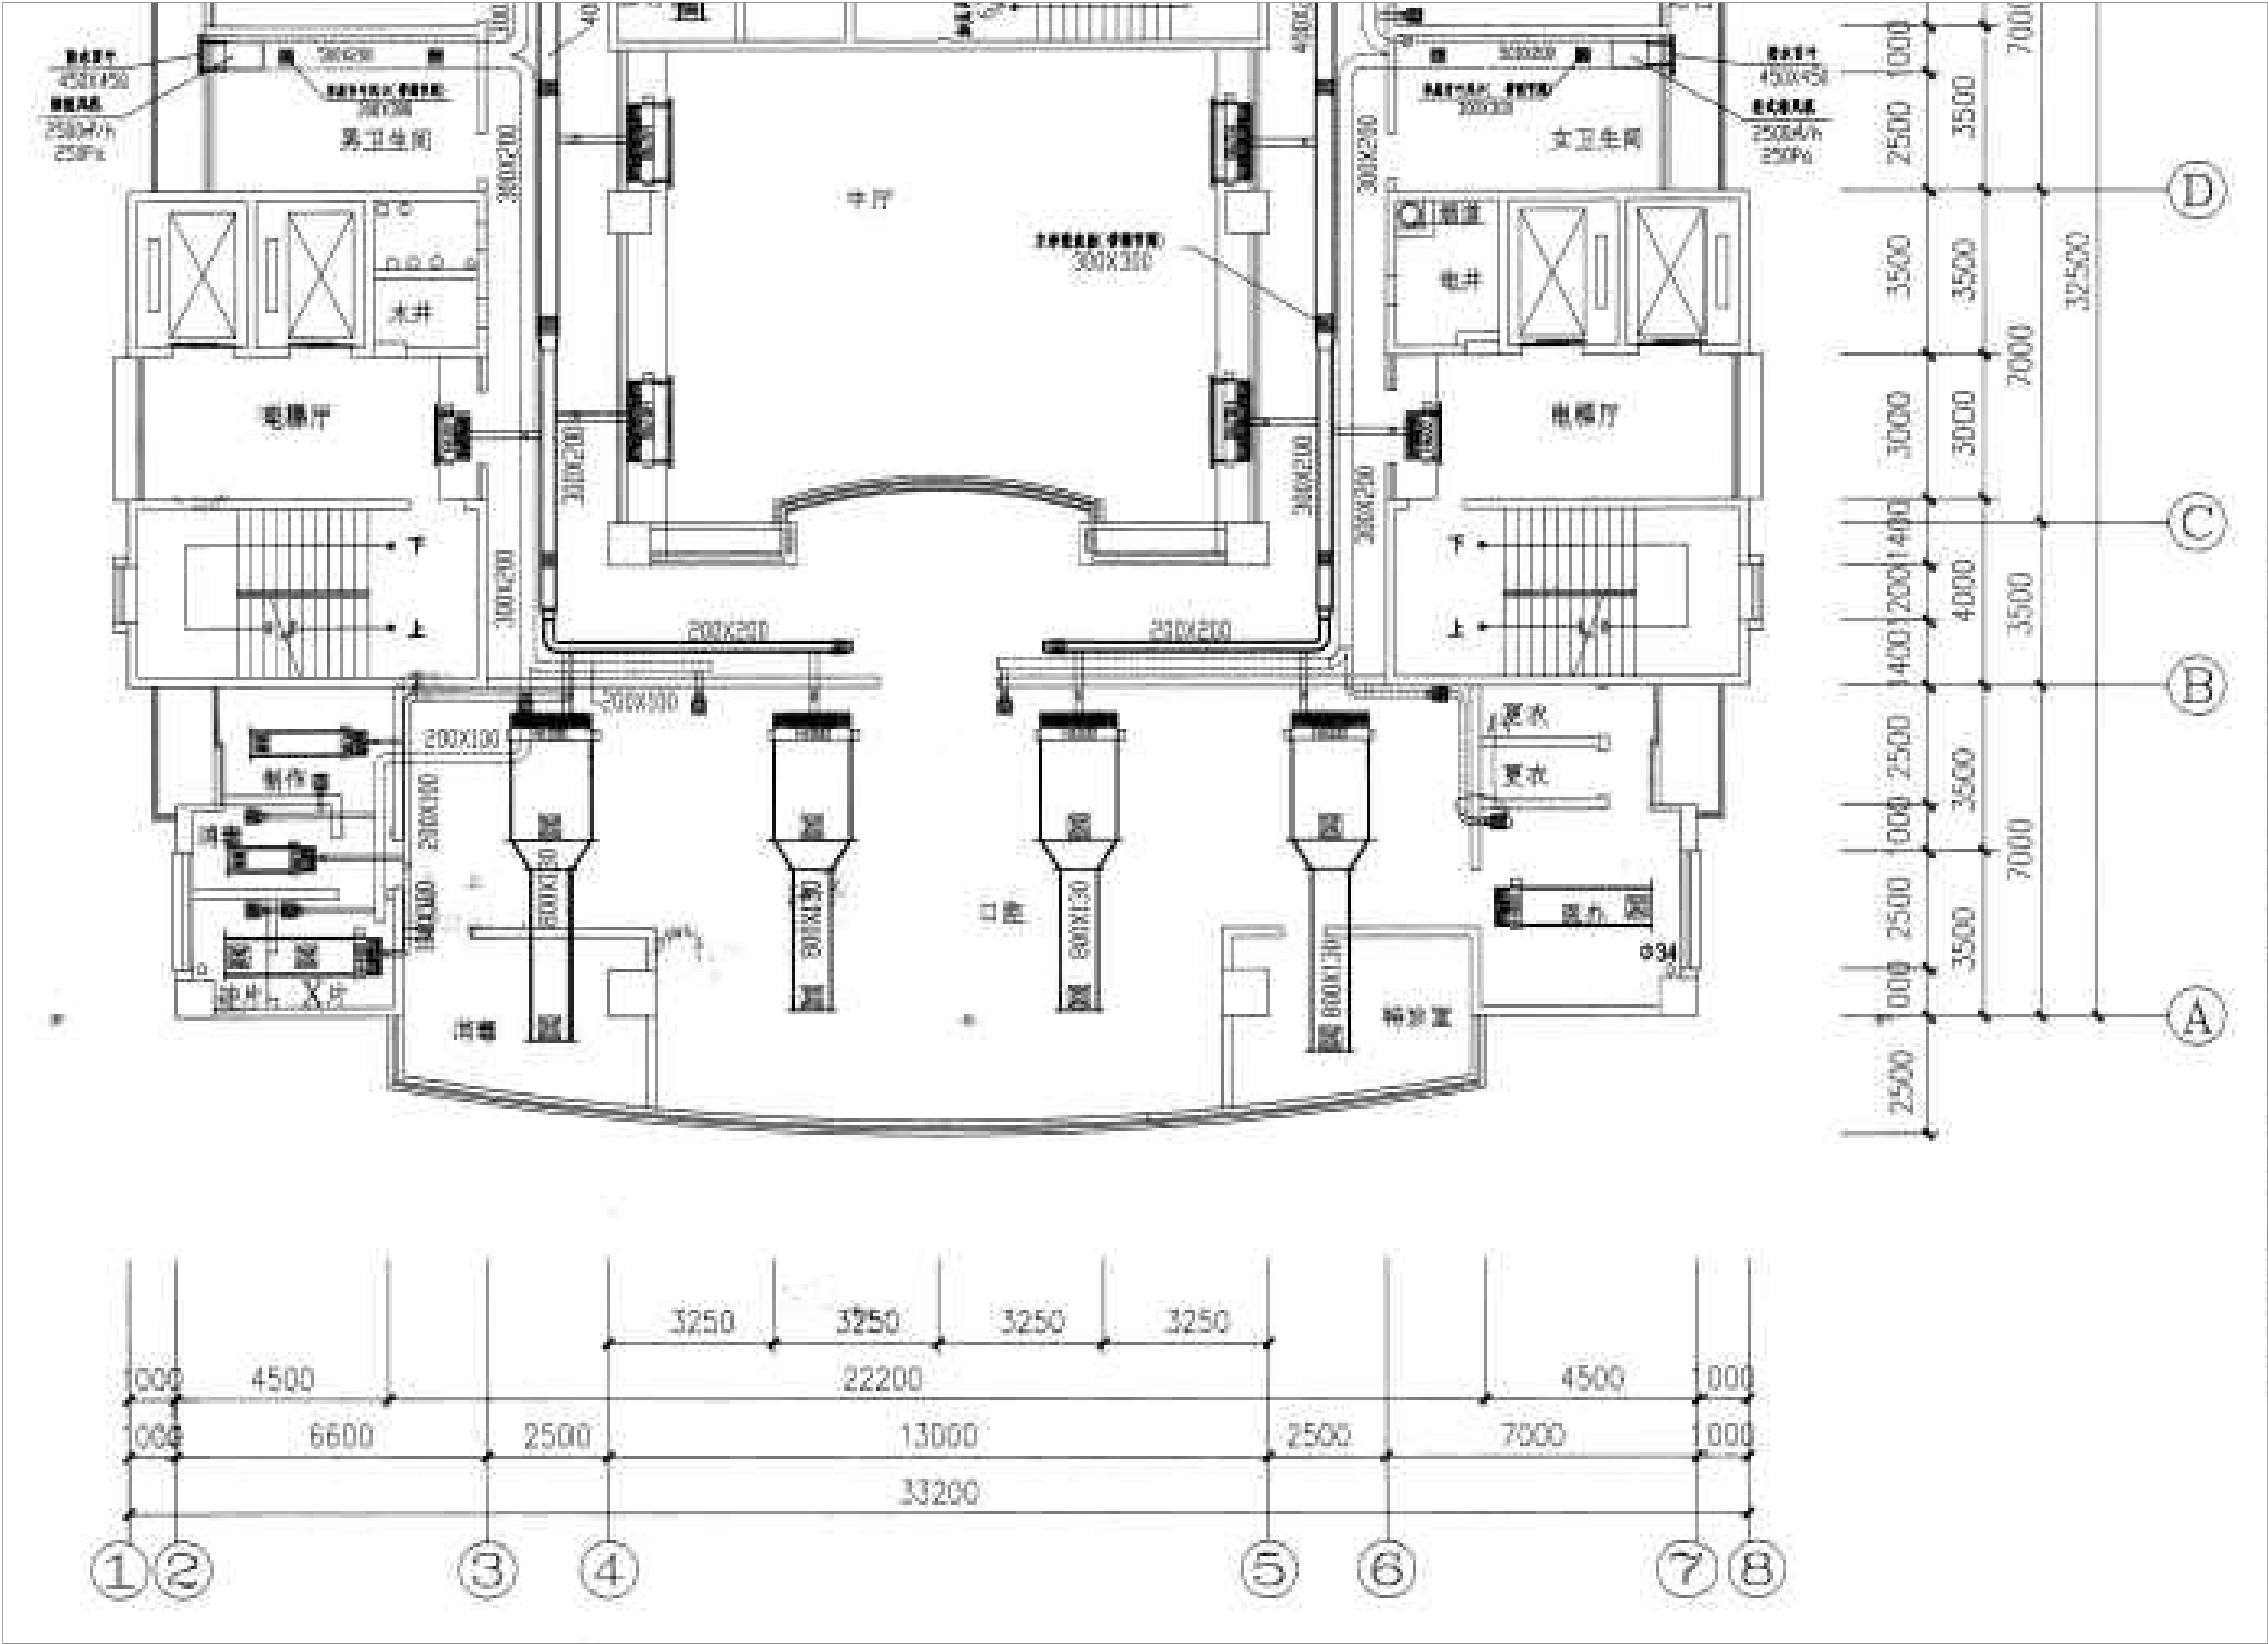

说明:  
1. 现场拆除图资料是甲方提供, 由于拆除图资料不齐全, 当现场拆除工程量与图纸拆除图工程量不一致时, 应以现场实际拆除工程量为准。

|        |         |         |     |                                       |              |     |           |
|--------|---------|---------|-----|---------------------------------------|--------------|-----|-----------|
| 注册师执业章 |         | 设计出图专用章 |     | 广东启源建筑工程设计院有限公司 建筑工程甲级设计证书号A144019089 |              |     |           |
| 审 定    | 梁永青     | 审 计     | 建 设 | 单 位                                   | 中山大学孙逸仙纪念医院  | 工程号 | 2025-W048 |
| 项目负责   | 潘静丽/汤艳波 | 审 计     | 工 程 | 名 称                                   | 南院区七层口腔科改造项目 | 专 业 | 暖通        |
| 专业负责   | 陈 颖     | 审 计     | 图 纸 | 内 容                                   | 空调通风拆除平面图    | 阶 段 | 施工图       |
| 审 核    | 陈 颖     | 审 计     |     |                                       |              | 版 次 | 第 1 版     |
| 校 对    | 罗维雯     | 审 计     |     |                                       |              | 日 期 | 2025.04   |
| 设 计    | 黄 栋     | 审 计     |     |                                       |              | 图 号 | NS-04     |