


建筑				
结构				
电气			暖通给排水工程	
通讯			自控	

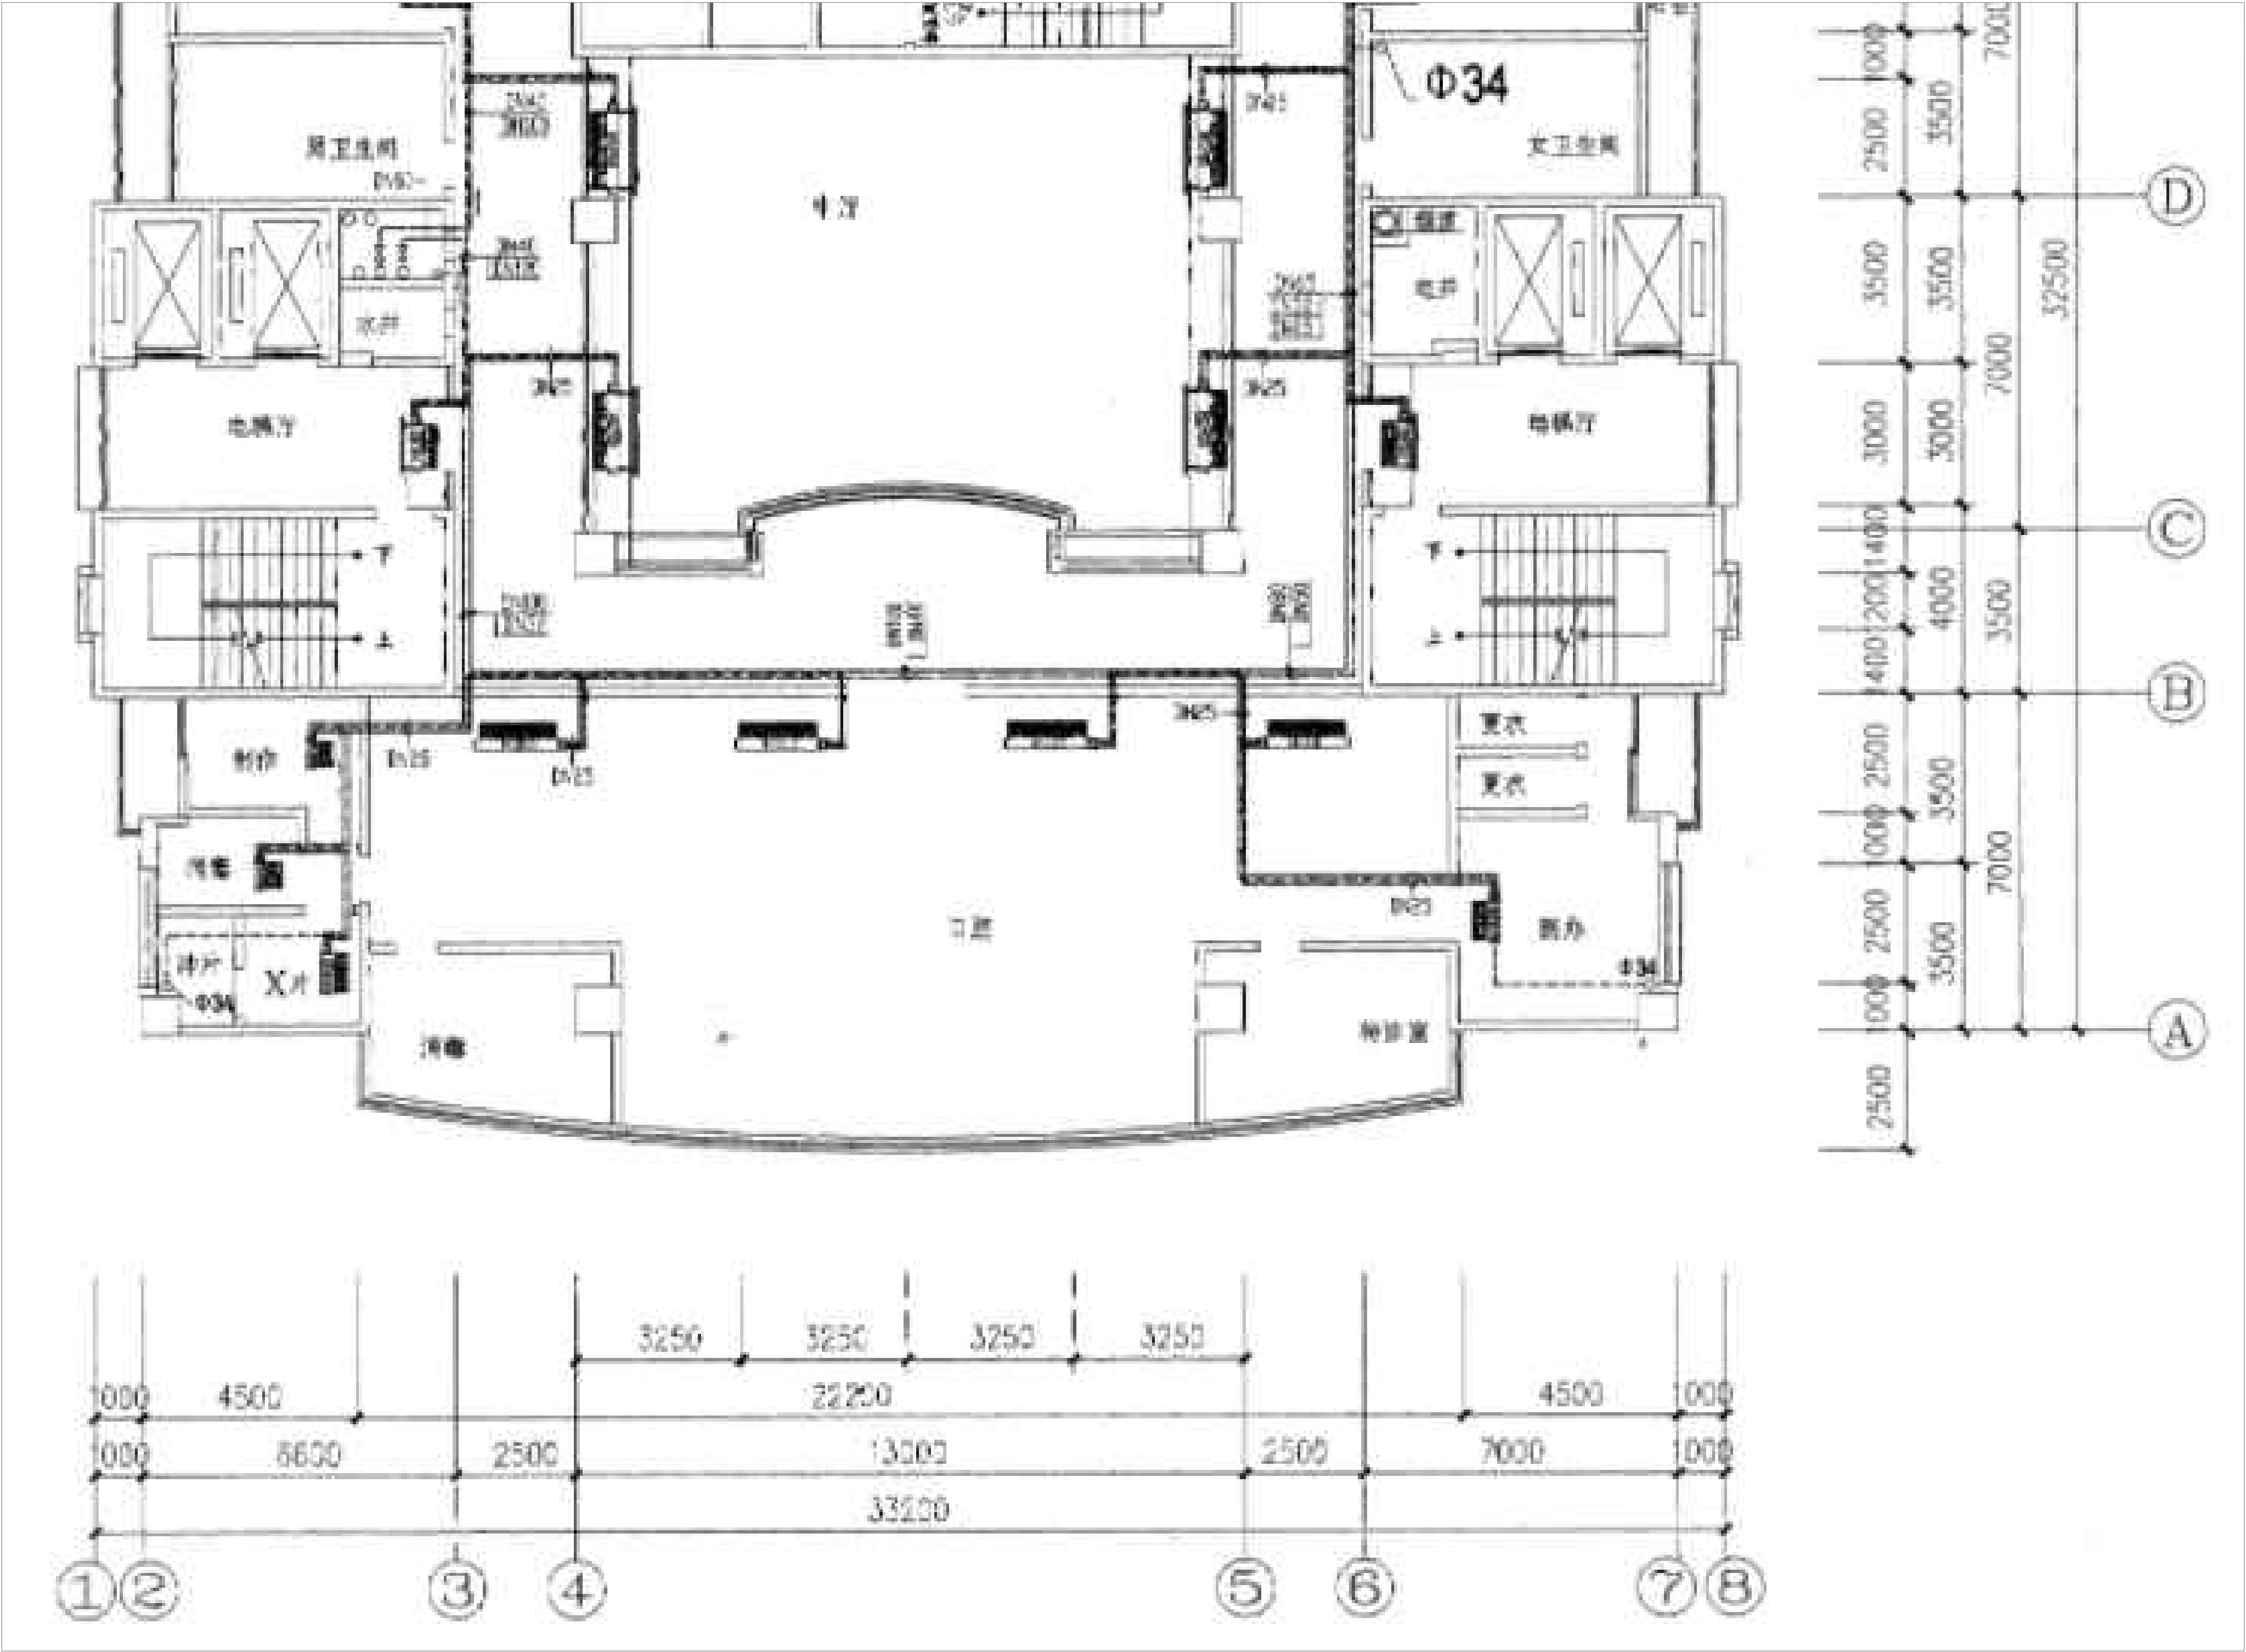

说明:

1. 现场拆除图资料是甲方提供, 由于拆除图资料不齐全, 当现场拆除工程量与图纸拆除图工程量不一致时, 应以现场实际拆除工程量为准。

注册师执业章	设计出图专用章	 广东启源建筑工程设计研究院有限公司 建筑工程甲级设计证书A144019089	
		审 定 梁永青 项目负责 潘静丽 汤艳波 专业负责 陈 颖 审 核 陈 颖 校 对 罗锦雯 设 计 黄 栋	建 设 单 位 中山大学孙逸仙纪念医院 工 程 名 称 南院区七层口腔科改造项目 图 纸 容 空调水管拆除平面图
			工程号 2025-W048 专 业 暖通 阶 段 施工图 版 次 第 1 版 日 期 2025.04 图 号 NS-05