


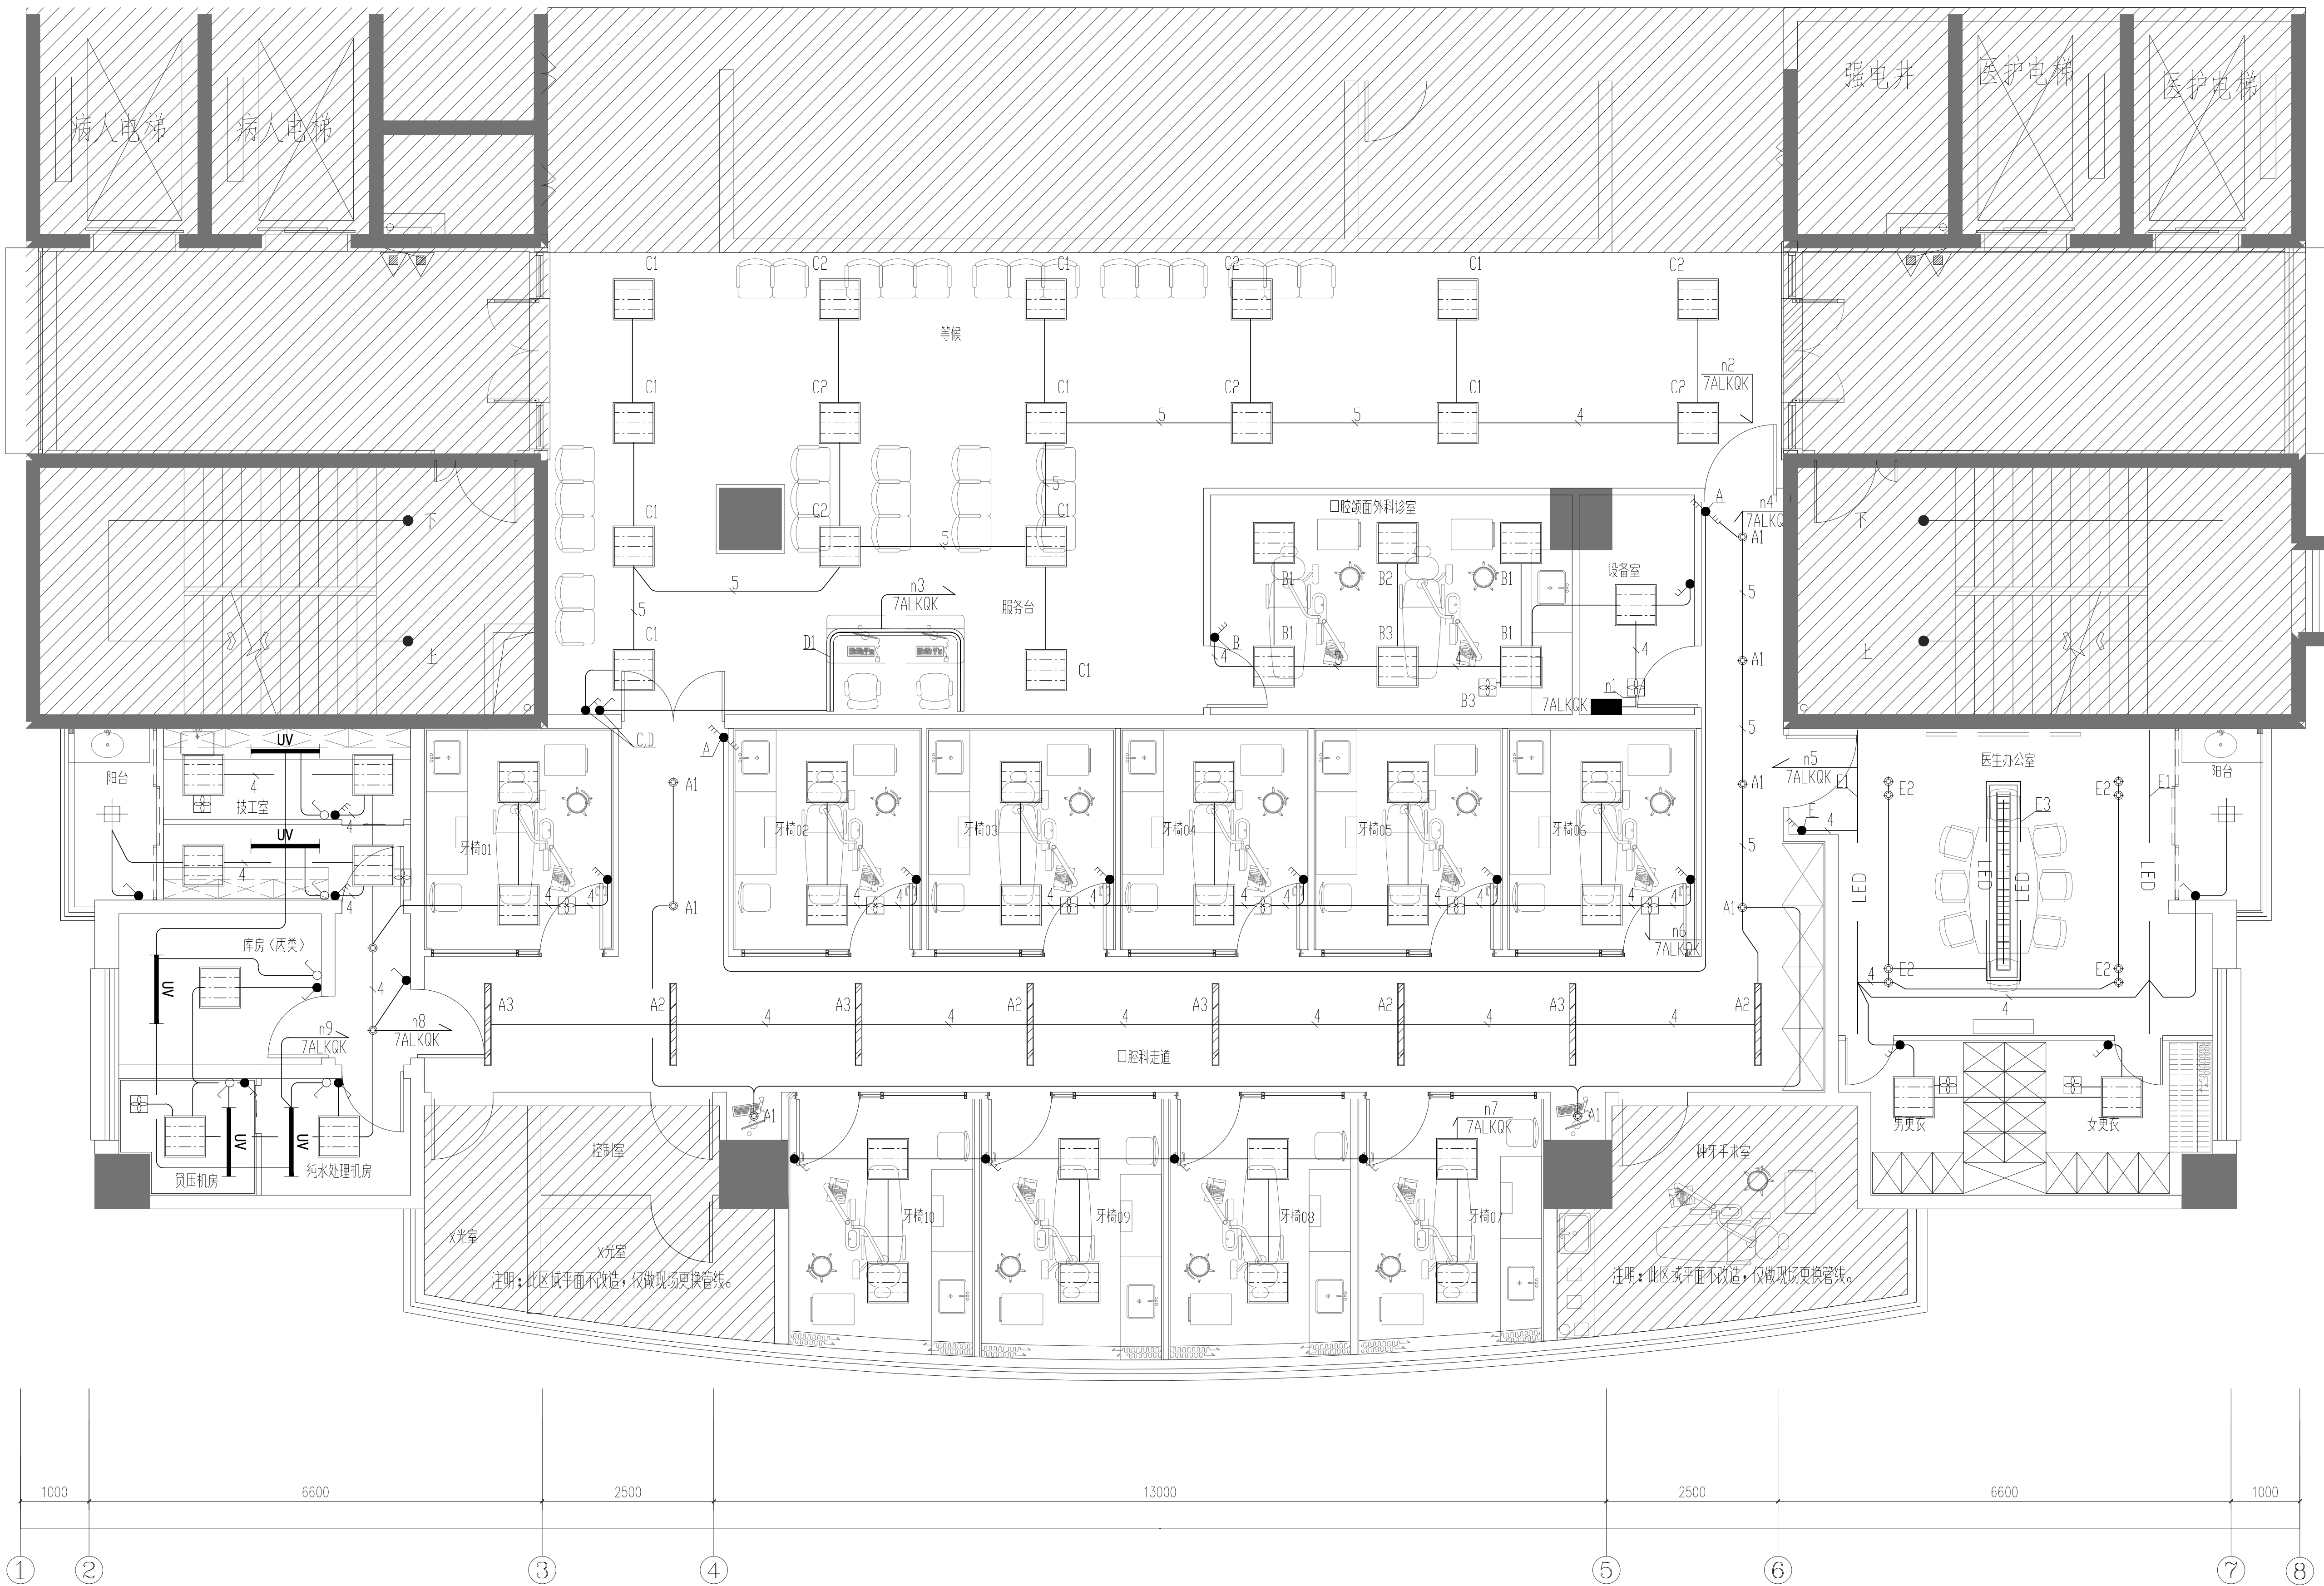

口腔科照明配电平面图 1:50

注册师执业章		设计出图专用章		广东启源建筑工程设计有限公司 建筑工程甲级设计证书号 A144A04891			
审 定	梁永青	建 设	单 位	中山孙逸仙纪念医院	工 程 号	专 业	电 气
项 目 负 责	潘碧丽	工 程 阶 段	南院区七层口腔科改造项目	阶 段	施 工 图	版 次	第 1 版
审 核	田俊莉	工 程 名 称	口腔科照明配电平面图	图 纸	日 期	图 号	DS-08
校 对	肖化云	图 纸 内 容					
专业负责	肖化云						
设 计	张小远						