


建築		製造		建築	
設備		土木		設備	
電気		工業		電気	
通信		自動車		通信	

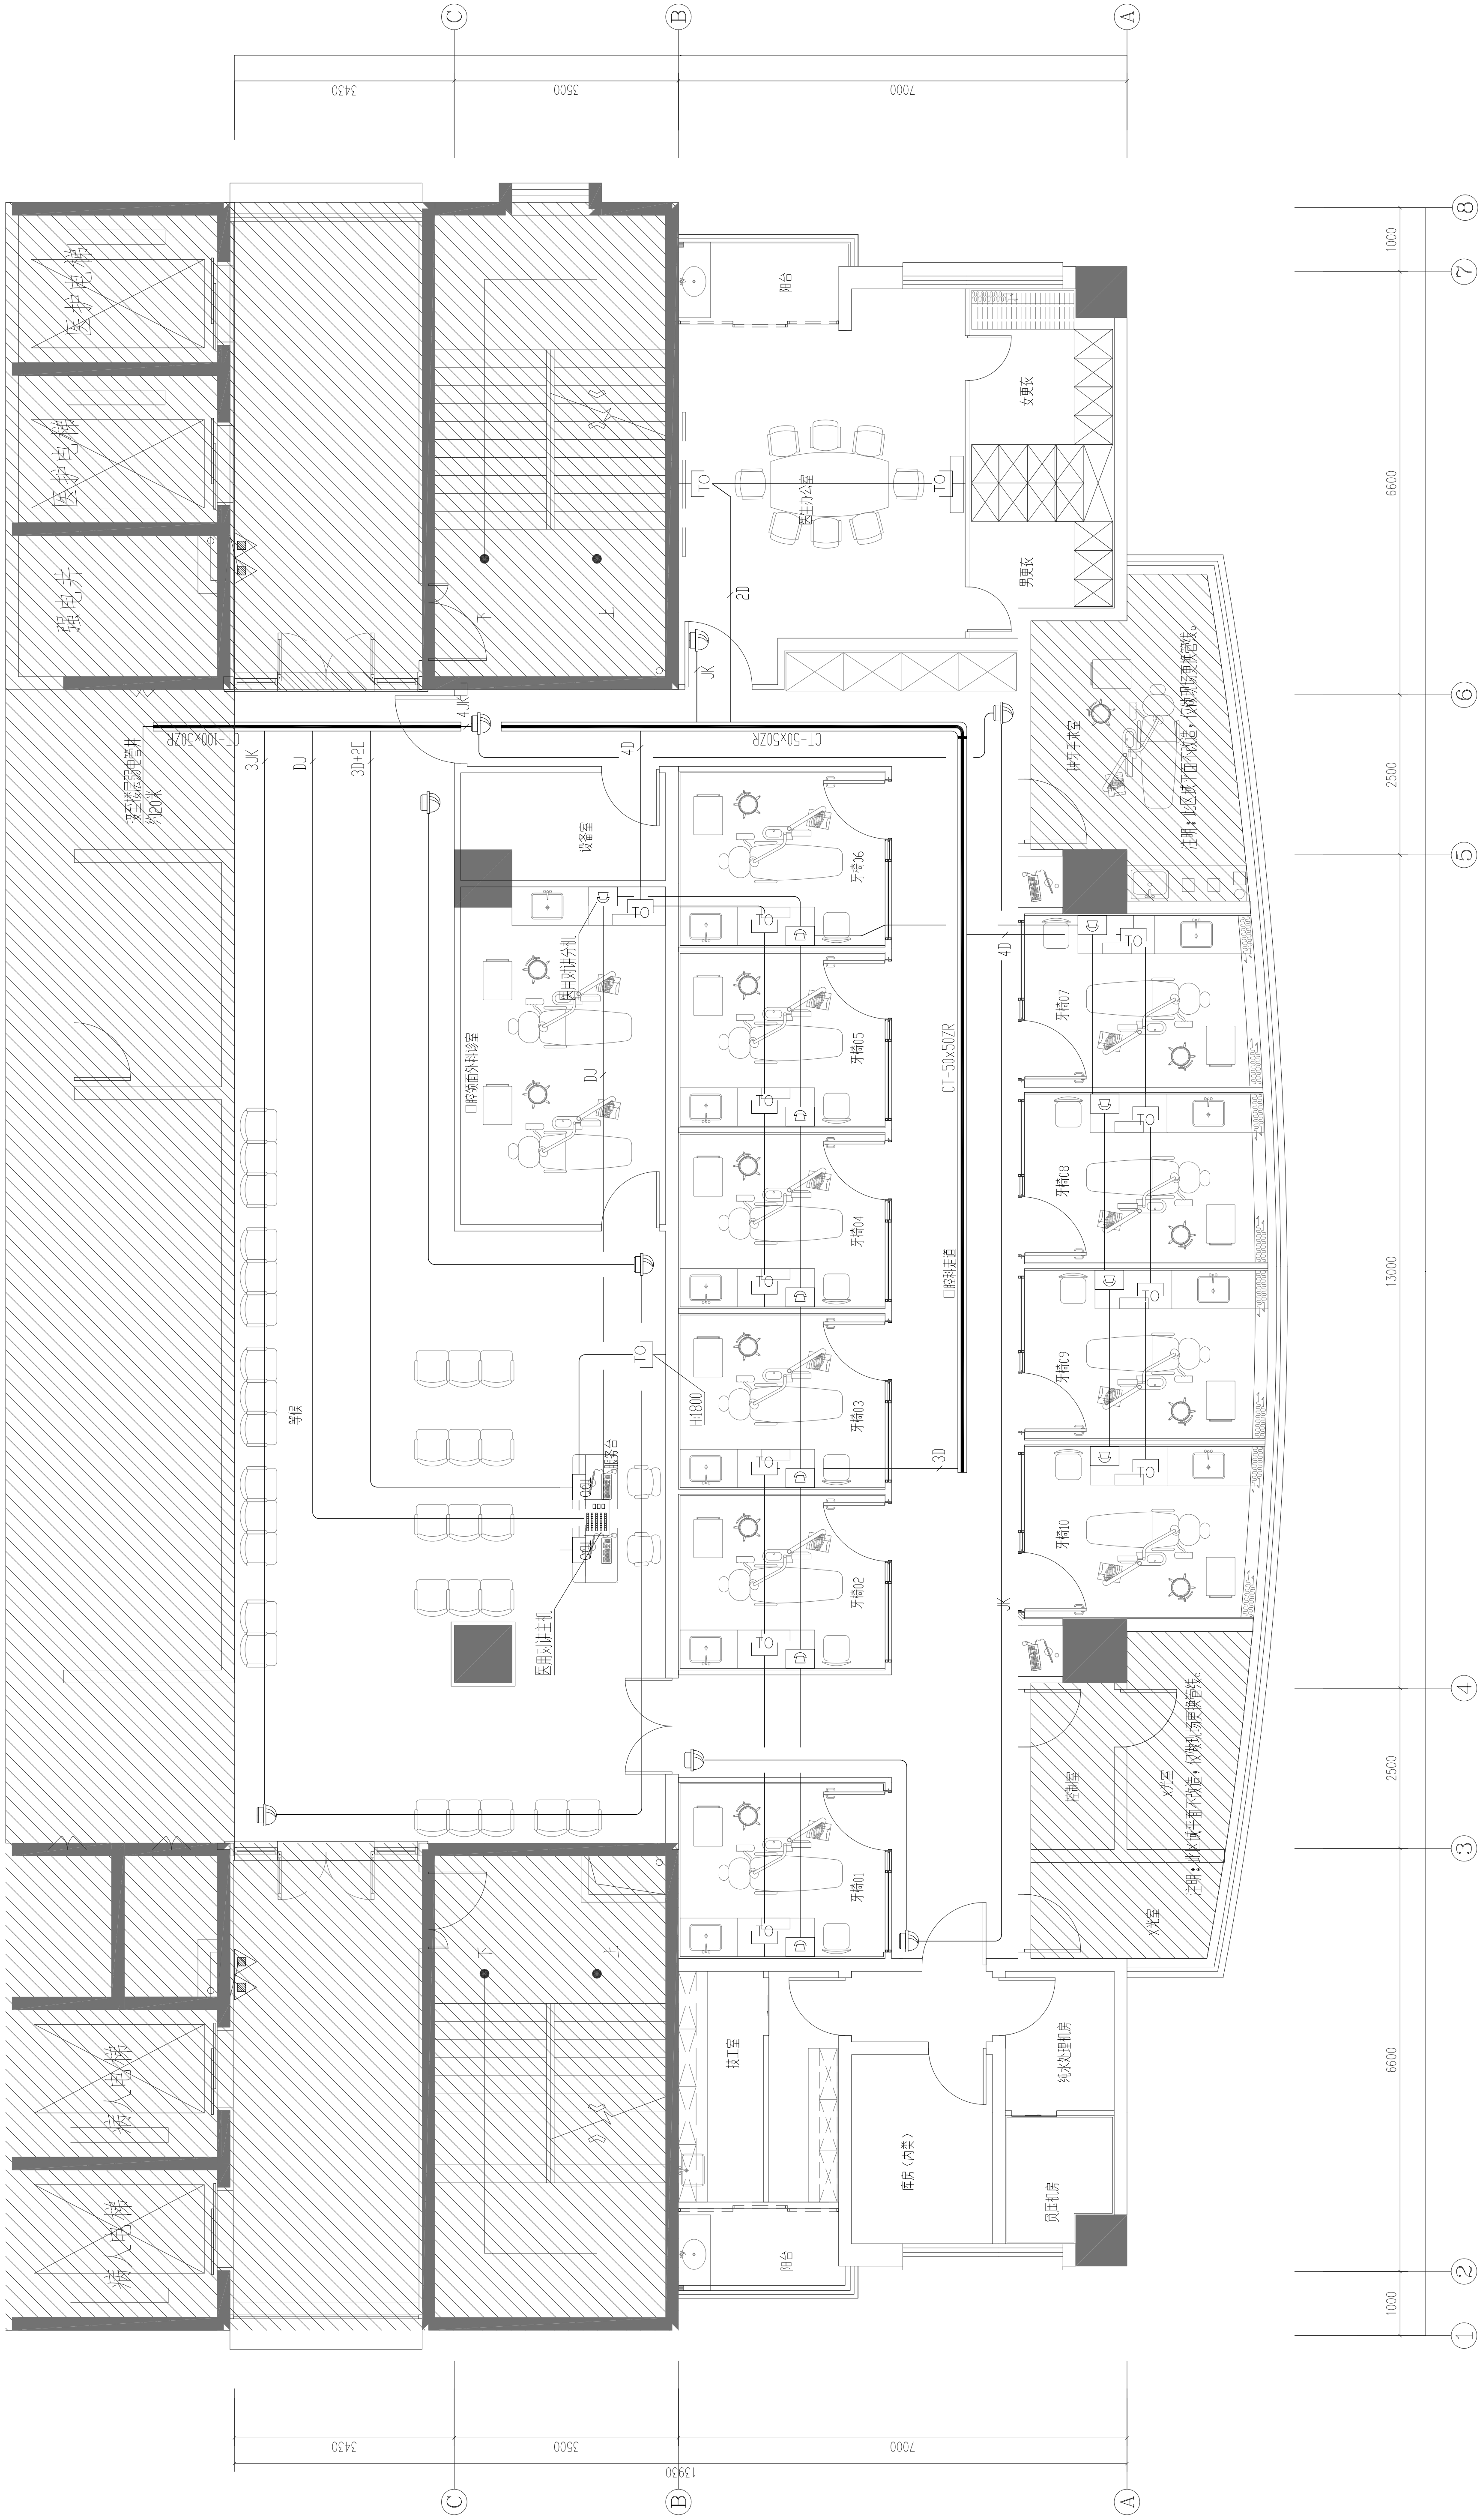

注明：

- 2D超六类非屏蔽网线2条-JDG20-SCE-WC
- 3D超六类非屏蔽网线3条-JDG25-SCE-WC
- 4D超六类非屏蔽网线4条-JDG32-SCE-WC
- 2D+2D超六类非屏蔽网线2条RJ11两芯电话线2条-JDG32-SCE-WC
- 4K超六类非屏蔽网线4条-JDG32-SCE-WC
- DJ7D-RVV-3x1.0-JDG20-SCE-WC

口腔科弱电布置平面图 1:50

注册执业章	设计出图专章	G 广东启源建筑工程有限公司 建筑工程甲级设计证书号 A14A004891					
审定	项目负责	梁永香	梁一孝	建设单位	中山大学孙逸仙纪念医院	工程号	电气
审核	项目负责人	潘德明	潘德明	施工单位	施工队	专业	电 气
校对	校对	肖伯云	肖伯云	工程名称	南院区七层口腔科改造项目	阶段	施工图
专业负责	专业负责	肖伯云	肖伯云	图纸名称	口腔科设备布置平面图	版次	第 1 版
设计	设计	张少连	张少连	图 纸 内 容	口腔科设备布置平面图	日期	2026-01
						图 号	DS-10