


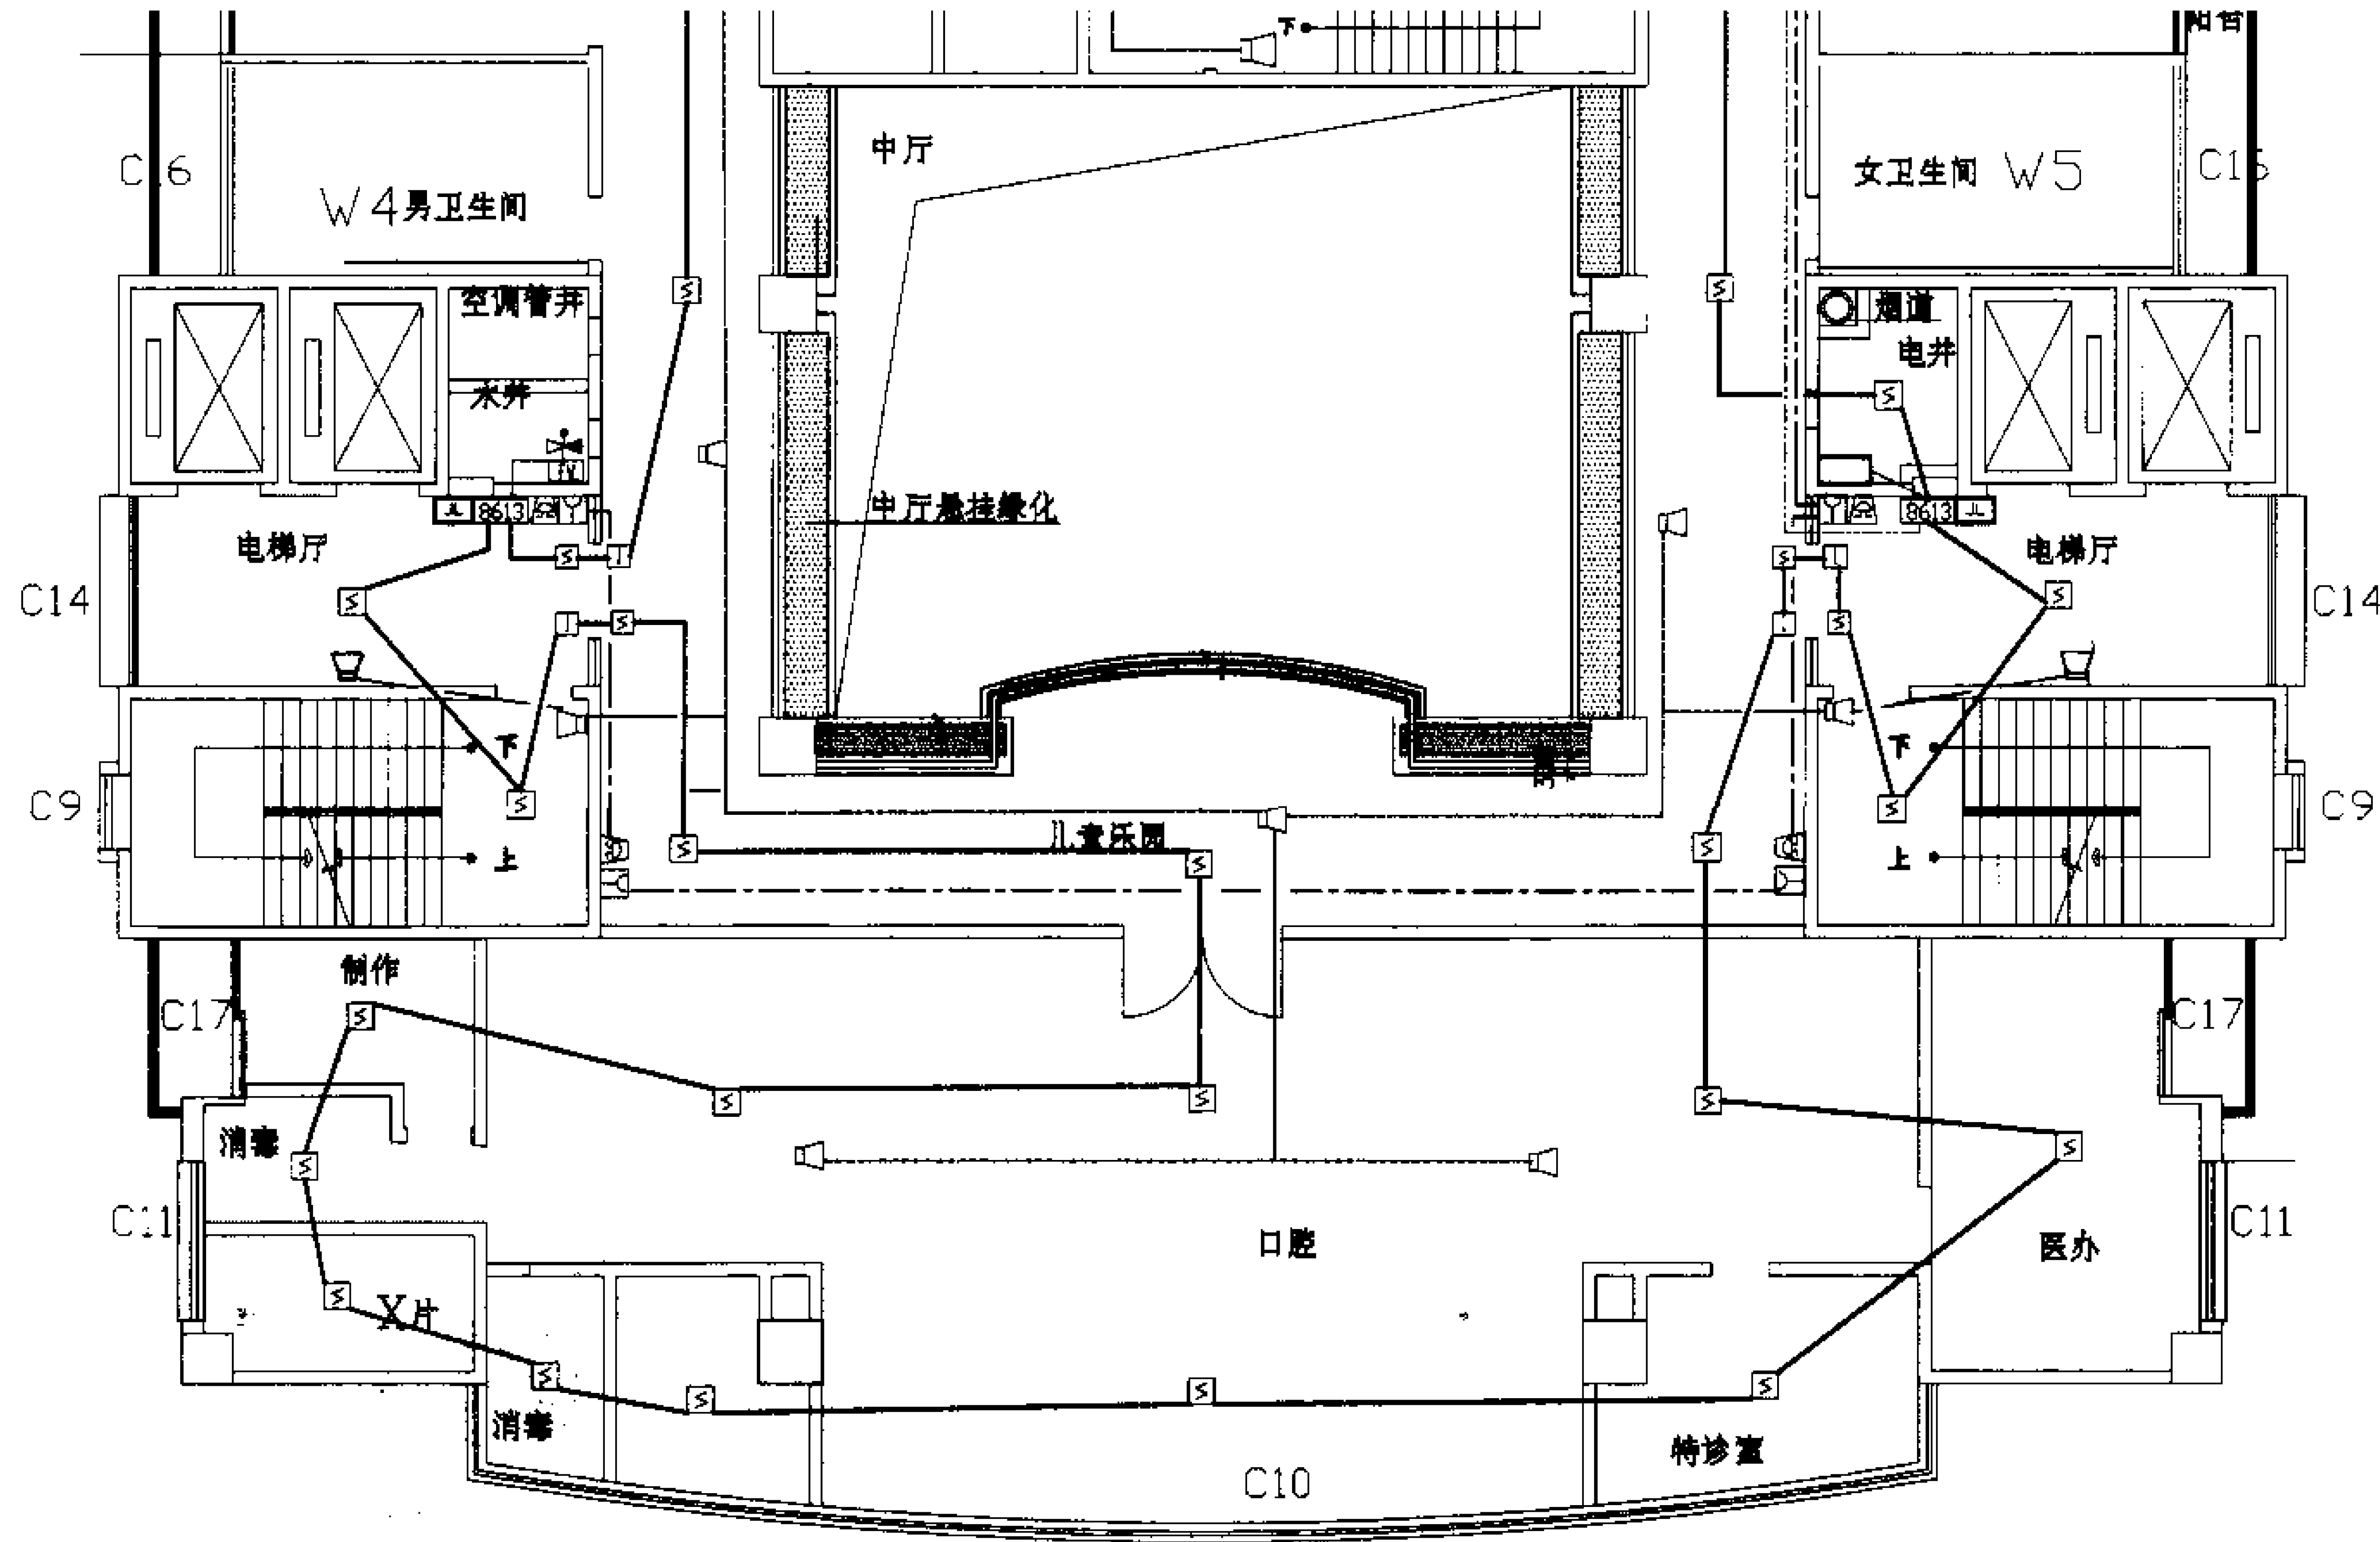

说明：
1.火灾自动报警线管拆除数量约226米。
2.现场拆除图资料是甲方提供，由于拆除图资料不齐全，当现场拆除工程量以图纸拆除图工程量不一致时，就以现场实际拆除工程量为准。

电气拆除图（四） 1:50

注册师执业章		设计出图专用章		广东启源建筑工程设计院有限公司 建筑工程甲级设计证书号 A144A04891			
审 定	梁永青	审 核	田俊莉	建 设 单 位	中山大学孙逸仙纪念医院	工 程 号	电 气
项 目 负 责	潘碧霞	校 对	肖化云	工 程 阶 段	南院区七层口腔科改造项目	阶 段	施 工 图
审 核	田俊莉	专 业 负 责	肖化云	工 程 名 称		版 次	第 1 版
校 对	肖化云	设 计	张小远	图 纸 内 容	电气拆除图（四）	日 期	2026.01
专 业 负 责	肖化云					图 号	DS-16