



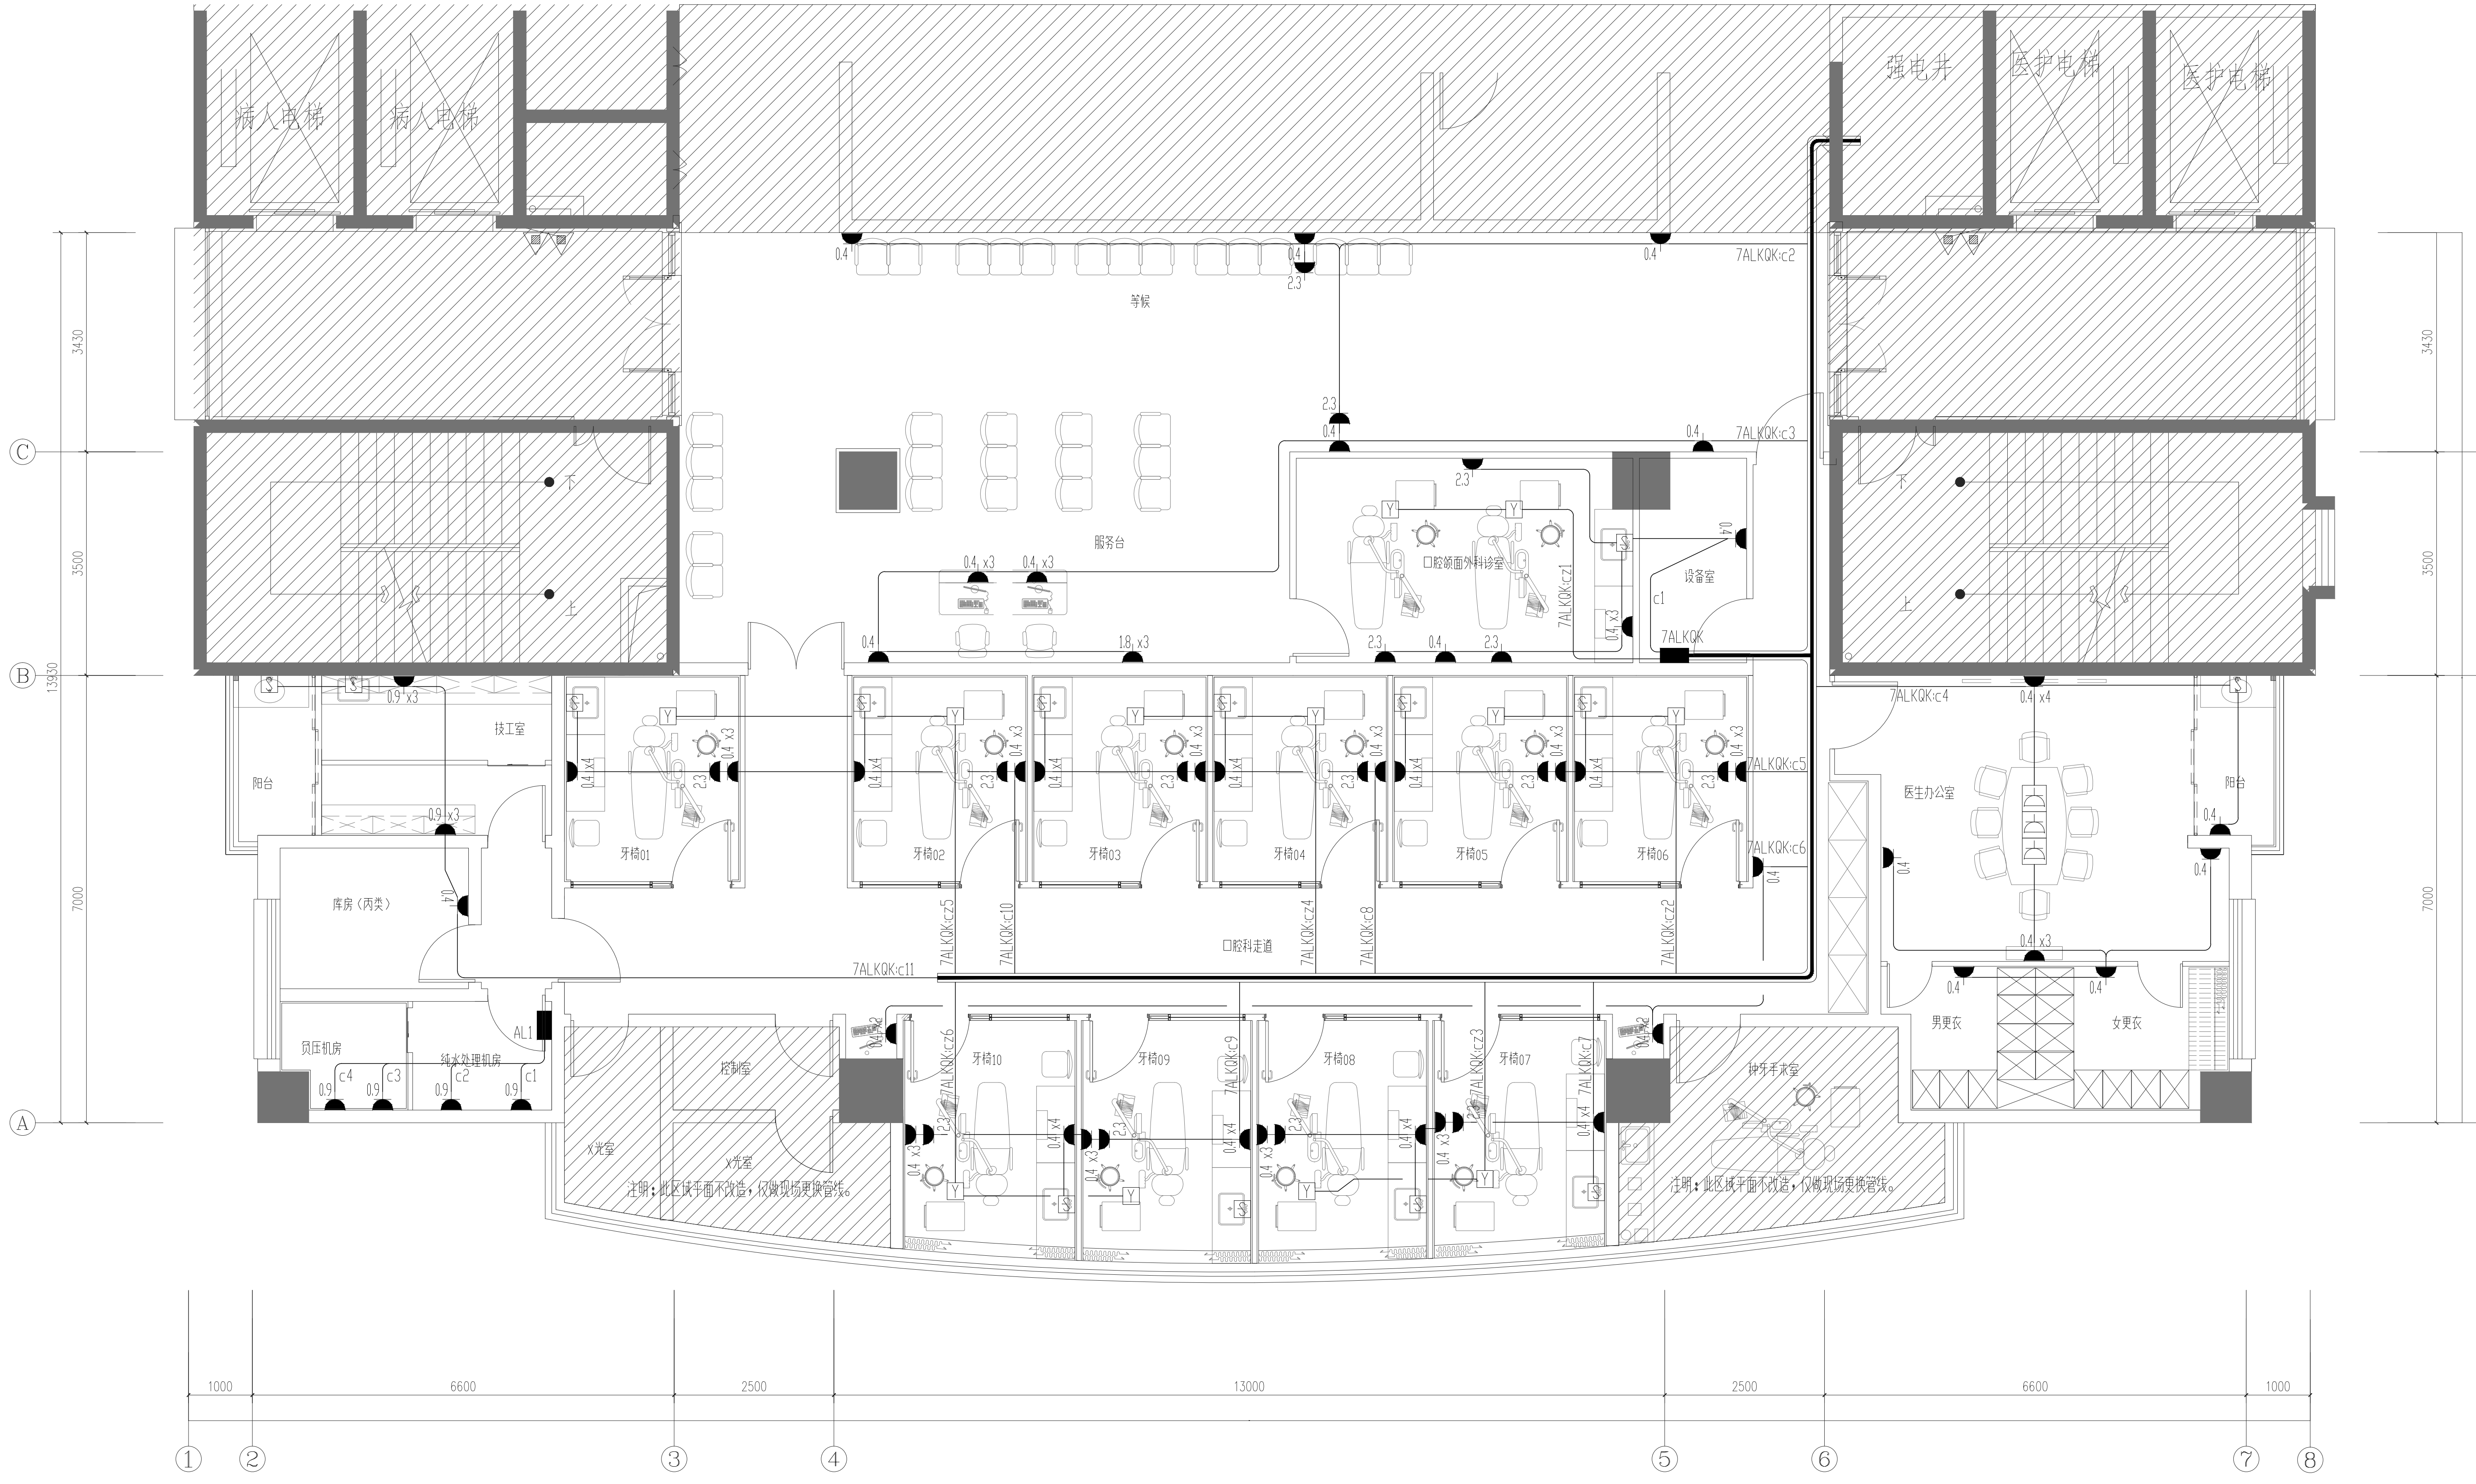

口腔科插座配电平面图 1:50

注册师执业章		设计出图专用章		广东启源建筑工程设计院有限公司 建筑工程甲级设计证书号 A144A04891			
审 定	梁永青	建 设	单 位	中山大学孙逸仙纪念医院	工程号	专 业	电 气
项 目 负 责	潘碧丽	工 程	名 称	南院区七层口腔科改造项目	阶 段	施 工 图	
审 核	田俊莉	图 纸	内 容	口腔科插座配电平面图	版 次	第 1 版	
校 对	肖化云				日 期	2026.01	
专业负责	肖化云				图 号	DS-07	
设 计	张小远						