


建築				建築
設備				設備
電気				電気
水道				水道
工務				工務
自治				自治

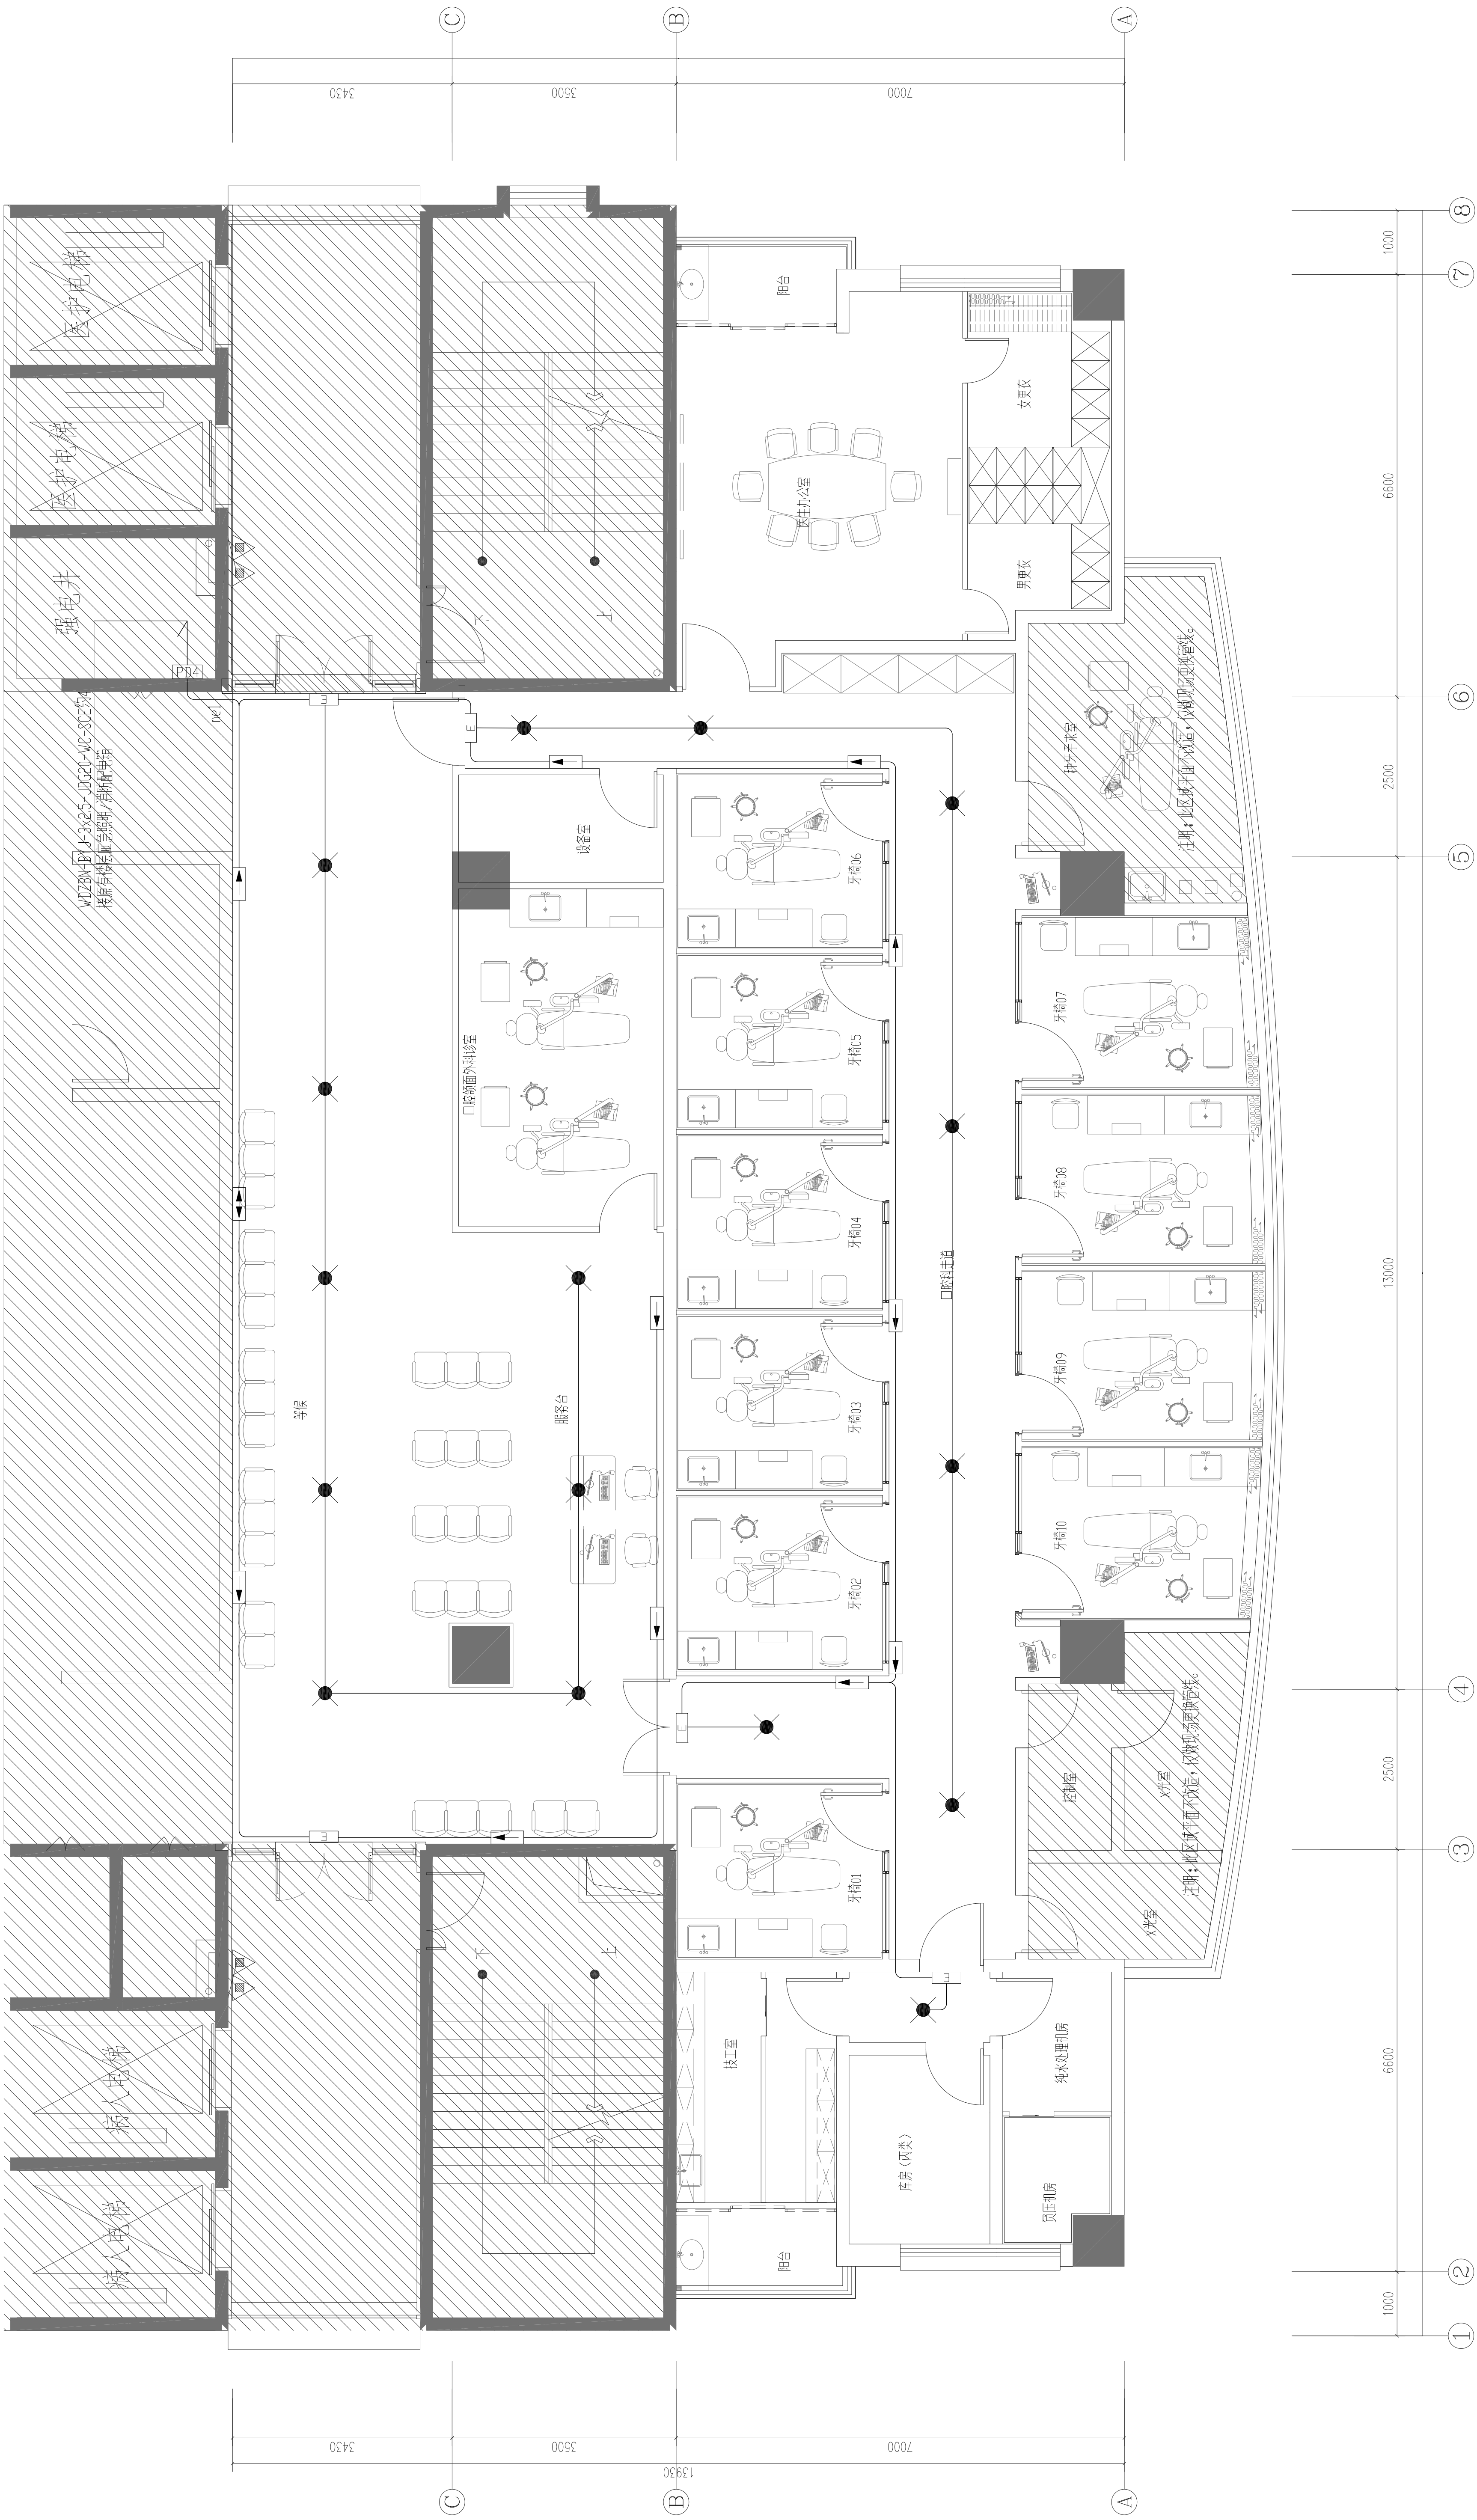

口腔科应急照明平面图 1:50

	自热非集中控制型 额定电压时间>90min 额定功率1x1W 自热非集中控制型 额定电压时间>90min 额定功率1x1W 自热非集中控制型 额定电压时间>90min 额定功率1x1W 自热非集中控制型 额定电压时间>90min 额定功率1x6W 非集中控制型 额定电压时间>90min 额定功率1x1W	门上0.2m安装 距地0.5m吸装 距地0.5m吸装 天花吊顶嵌入式安装 距地0.5m墙上吸装或柱装
---	--	--

PDA	非集中控制型	ne1	WDZBN-BYJ-3x2.5-CT-JDG20-SCE	血色照明装置指示标志
	血色照明配电箱	ne2		备用
	输出电压DC36V	ne3		备用
	防护等级≥IP33	ne4		备用
	输出回路不超过4路 每回路电流≤6A			

系统通讯总线WDZBN-RYJS-2x1.5/JDG20

引至楼层入侵探测器

手动控制

注册规划师章	设计出图专用章	广东启源建筑工程有限公司 建筑工程甲级设计证书号 A14A004891									
		审定	梁永春	总工程师	建设单位	中山大学孙逸仙纪念医院	工程号	电气			
		项目负责人	潘德明	项目经理	施工单位	施工图纸	专业	电 气			
		校核	曹白云	设计人	单位名称	南院区七层口腔科改造项目	阶段	第 1 版			
		专业负责	陈启云	审核人	图纸名称	口腔科应急照明平面图	版本	第 1 版			
		设计	张小龙	设计人	图 纸	日期	2026-01	D5-09			
		内容							图 号		