


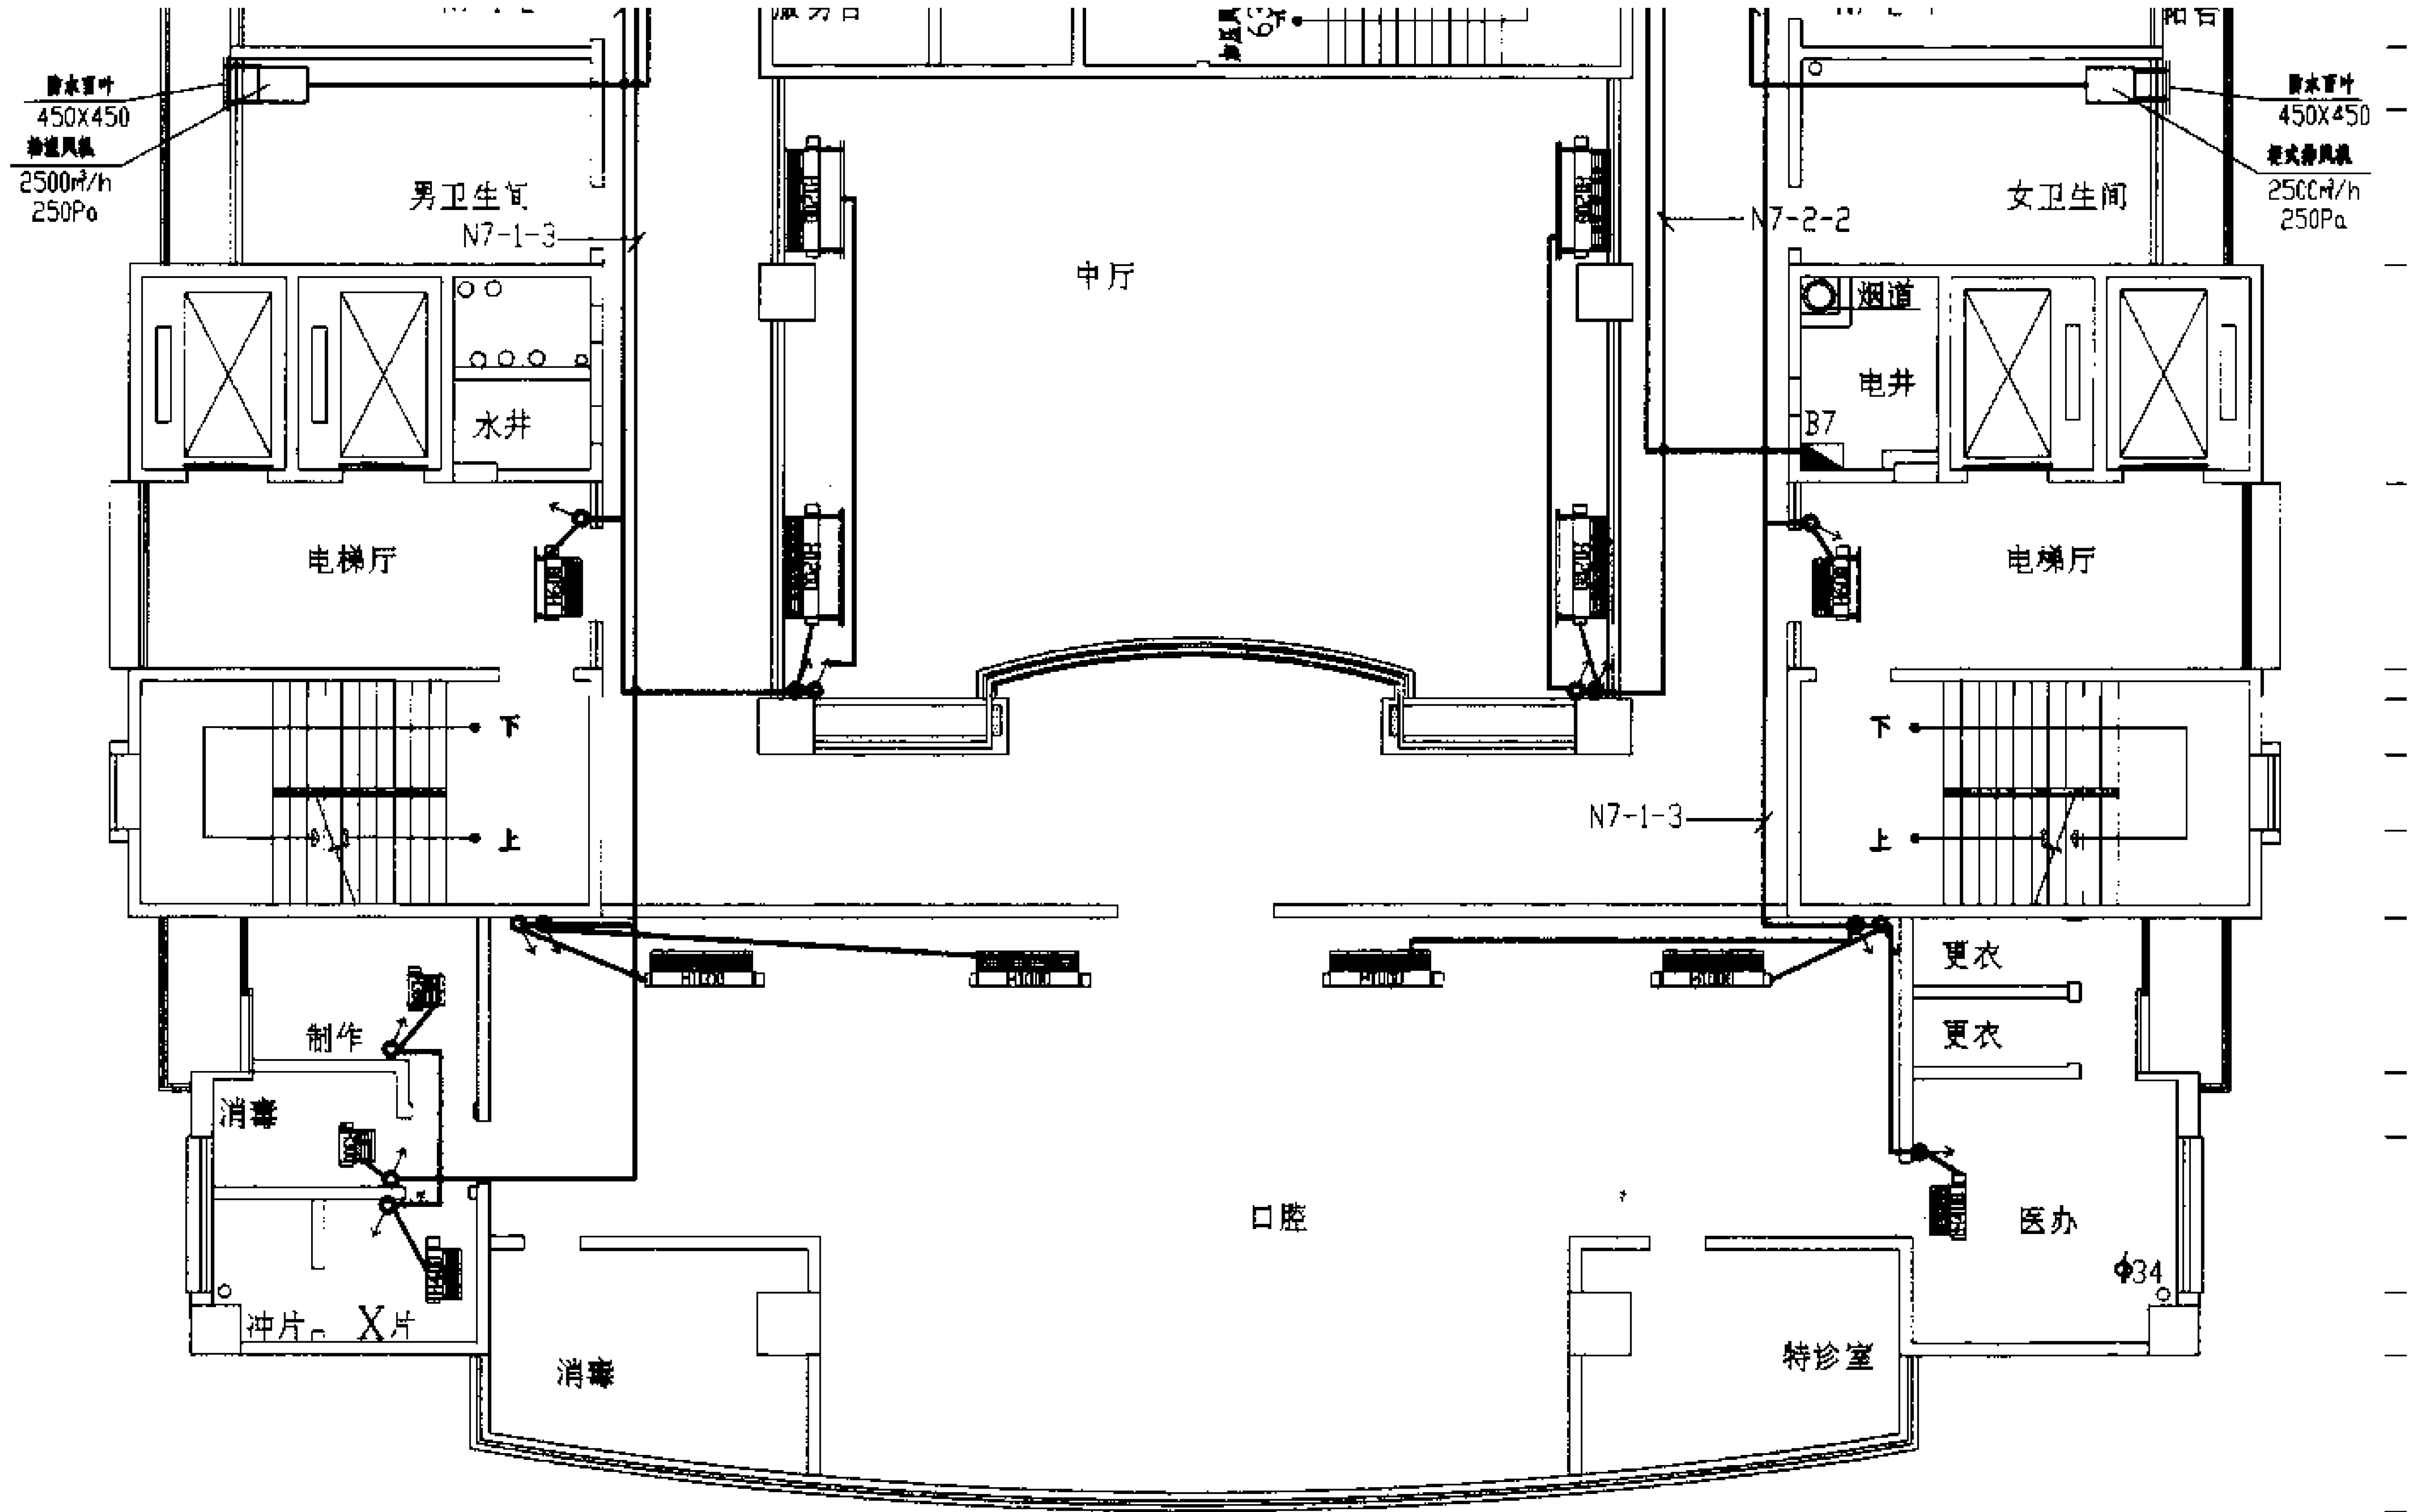

说明：
1. 空调配电管线拆除数量约100米。
2. 现场拆除图资料是甲方提供，由于拆除图资料不齐全，当现场拆除工程量以图纸拆除图工程量不一致时，就以现场实际拆除工程量为准。

电气拆除图（一） 1:50

注册师执业章		设计出图专用章		广东启源建筑工程设计院有限公司 建筑工程甲级设计证书号 A144A04891			
审 定	梁永青	单 位	中山大学孙逸仙纪念医院	工 程 号	电 气	阶 段	施工图
项 目 负 责	潘碧丽	工 程 名 称	南院区七层口腔改造项目	版 次	第 1 版	日 期	2026.01
审 核	田俊莉	图 纸 内 容	电气拆除图（一）	图 号	DS-13		
校 对	肖化云						
专 业 负 责	肖化云						
设 计	张小远						