


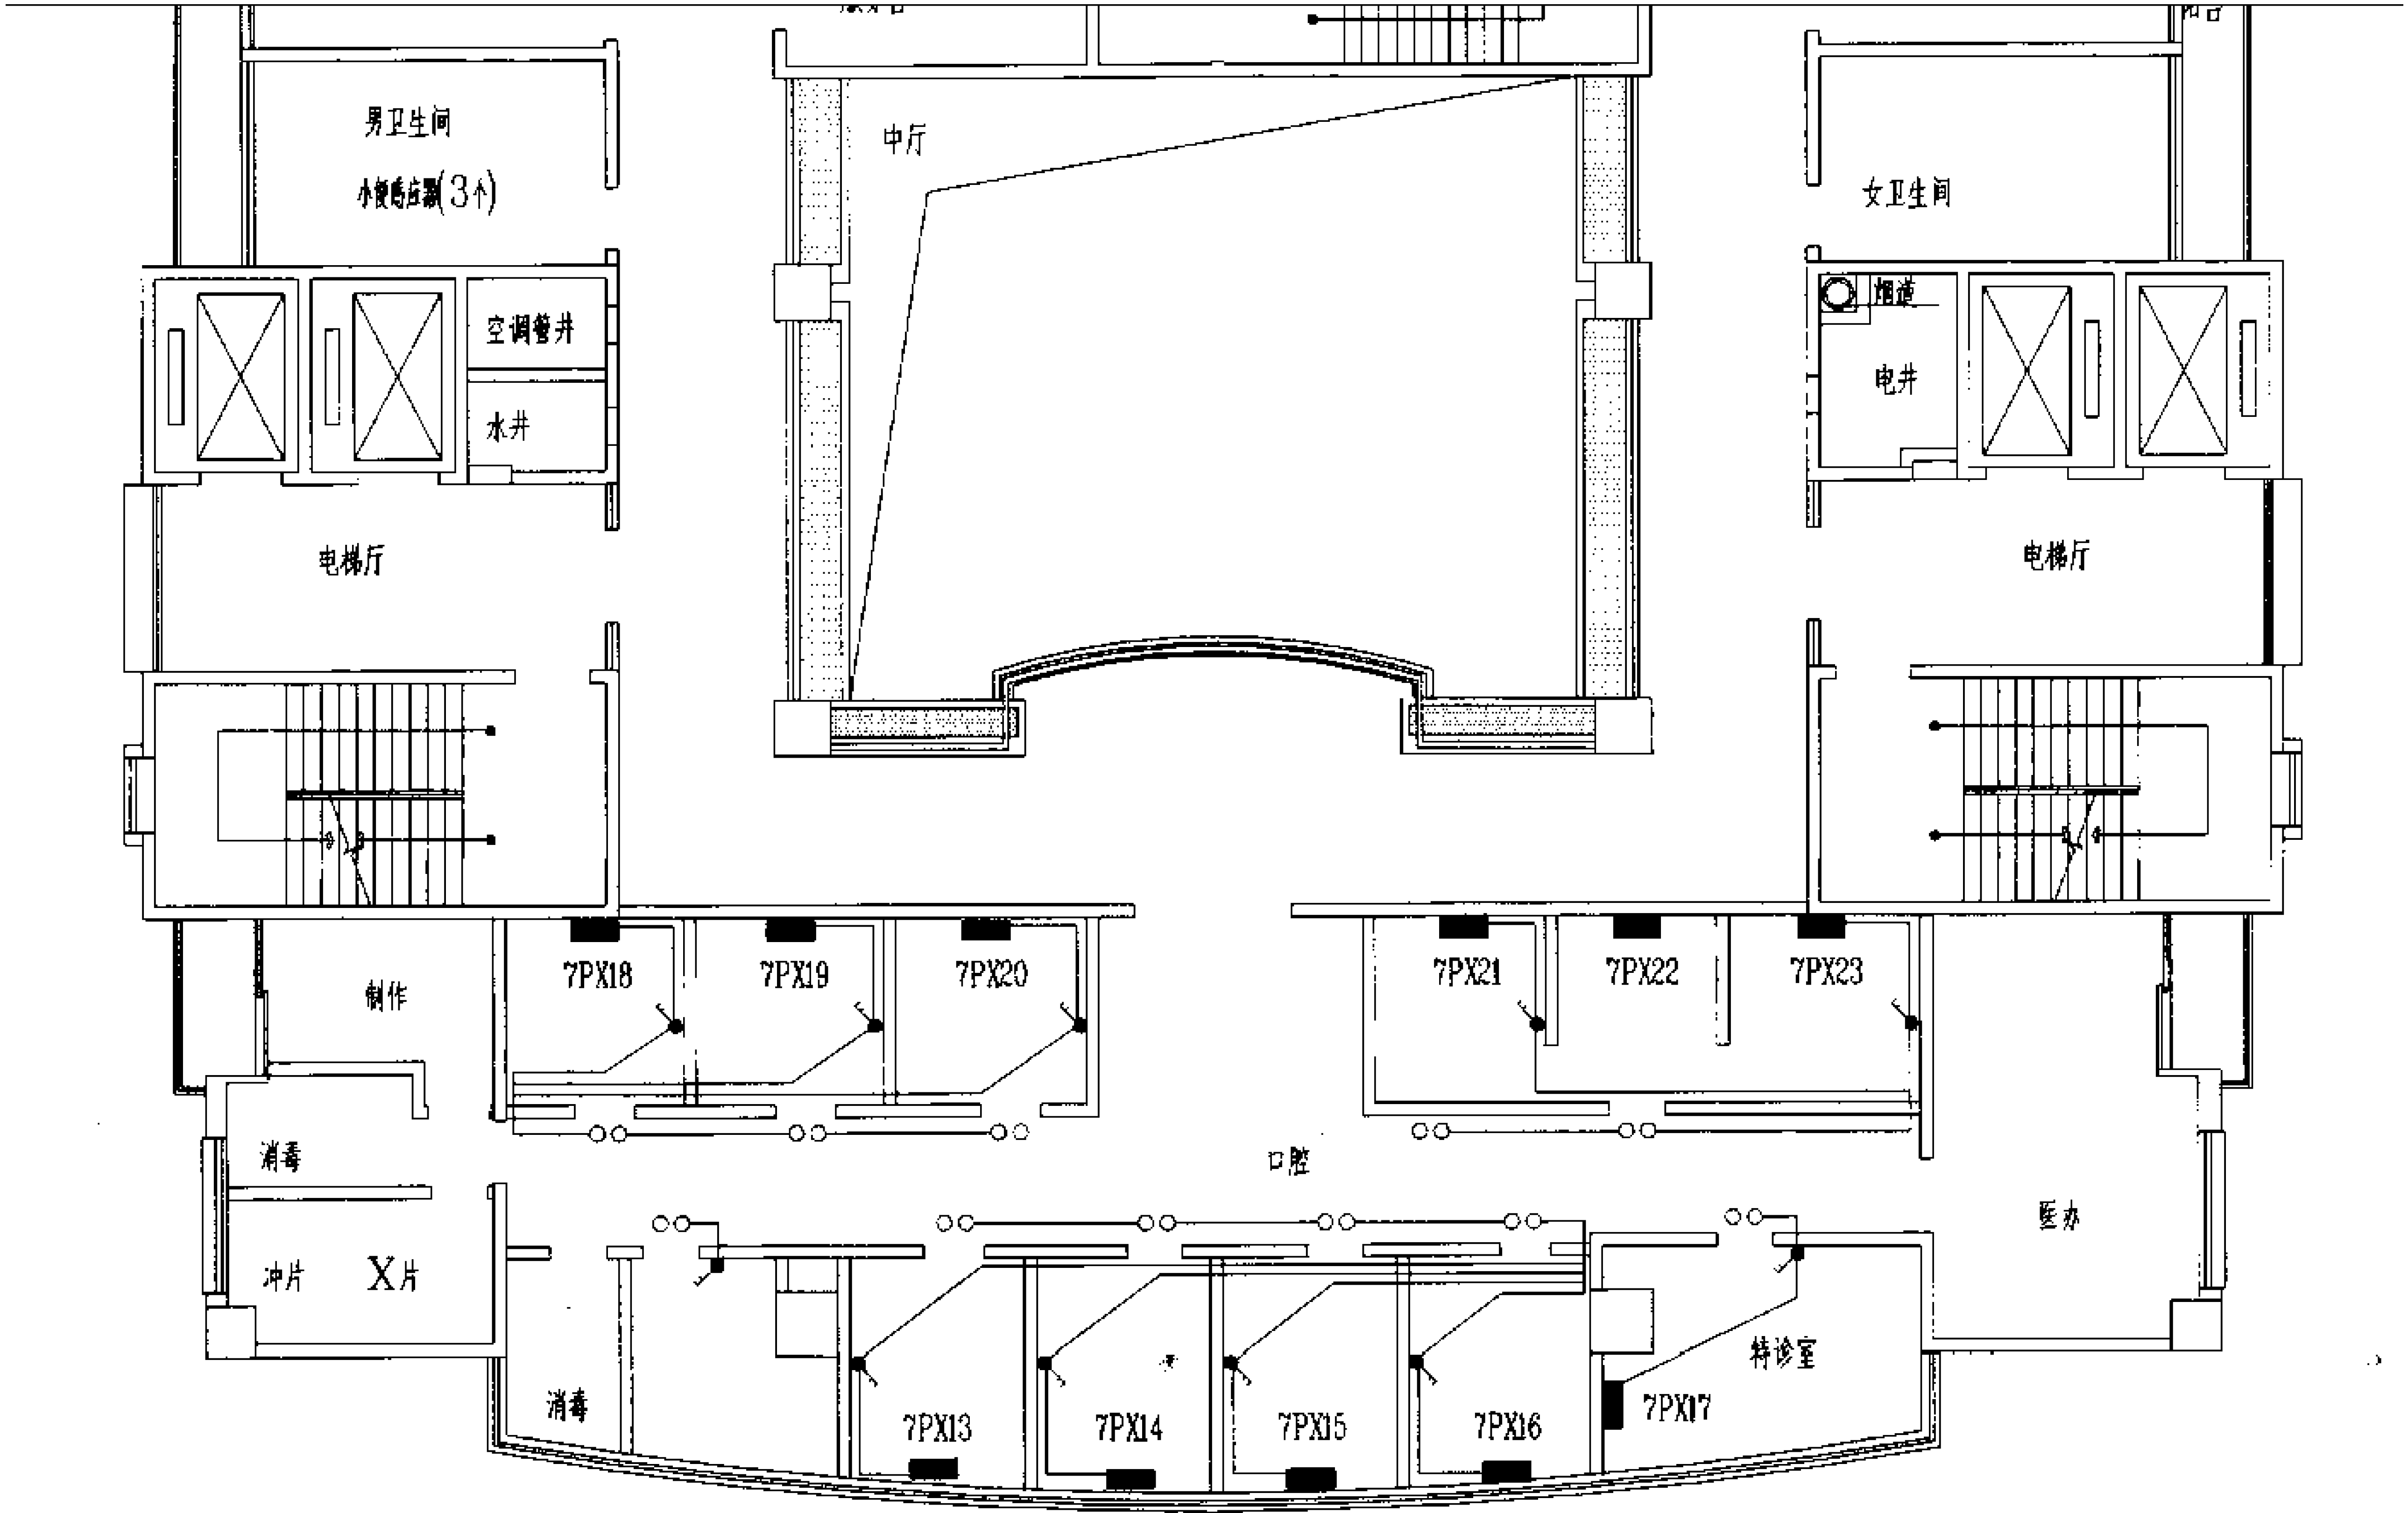

说明：
1. 房间信号灯线管拆除数量约105米。
2. 现场拆除图资料是甲方提供，由于拆除图资料不齐全，当现场拆除工程量以图纸拆除图工程量不一致时，就以现场实际拆除工程量为准。

电气拆除图（五） 1:50

注册师执业章		设计出图专用章		广东启源建筑工程设计院有限公司 建筑工程甲级设计证书号 A144A04891			
审 定	梁永青	建 设	单位	中山大学孙逸仙纪念医院	工程号	电 气	
项 目 负 责	潘碧丽	单 位	工程	南院区七层口腔科改造项目	阶 段	施 工 图	
审 核	田俊莉	工 程	名 称		版 次	第 1 版	
校 对	肖化云	图 纸	内 容	电气拆除图（五）	日 期	2026.01	
专 业 负 责	肖化云				图 号	DS-17	
设 计	张小远						